


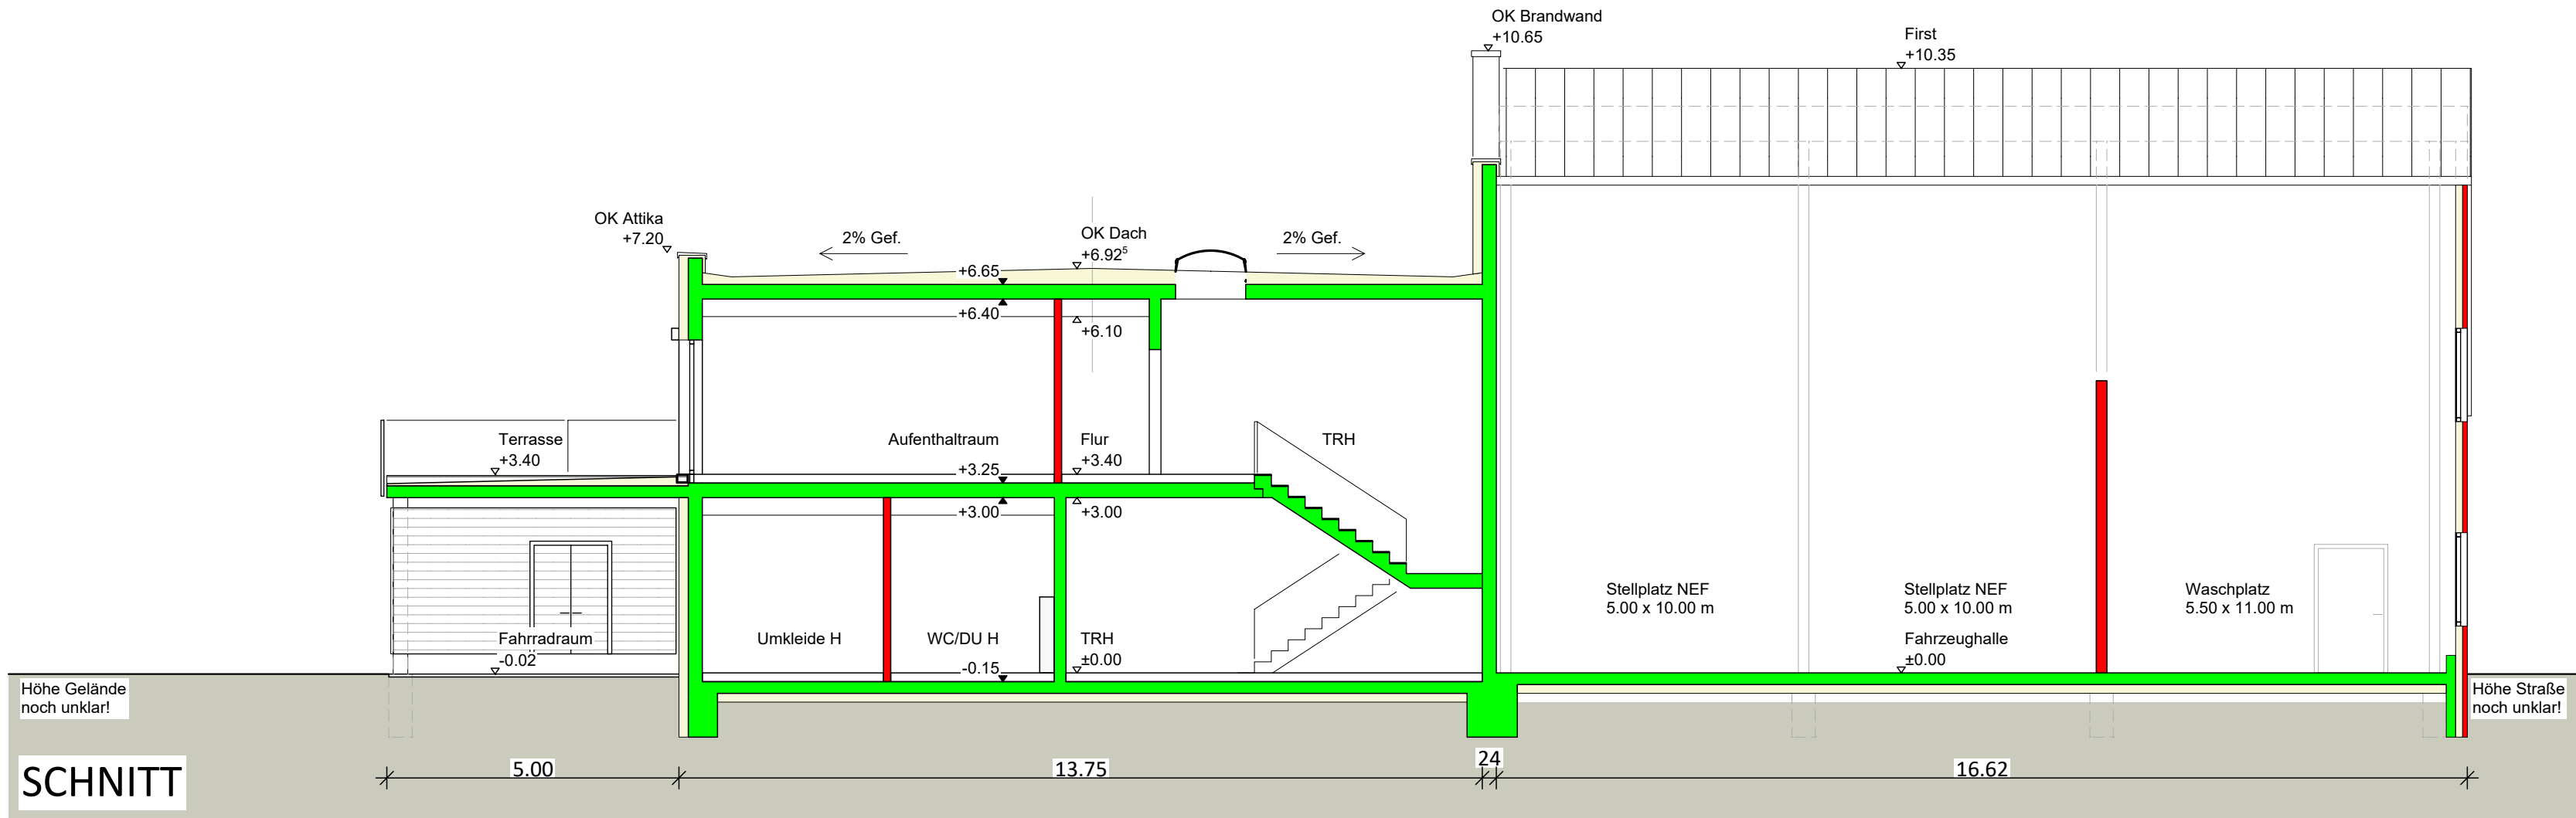

SCHNITT

NORD-OSTANSICHT

Bauvorhaben:

ENTWURF

Neubau einer Rettungswache mit
Fahrzeughalle und Außenanlagen

Flurstück Nr. 298
Talstraße
72218 Wildberg

Planbezeichnung:

SCHNITT
NORD-OSTANSICHT

Massstab: M. 1 : 100

Projektnummer: 22-14

B 2.2
Plannummer:

Bauherrschaft:

14. Februar 2023

Johanniter-Unfall-Hilfe e. V.
Regionalverband Württemberg Mitte
Schweickhardstr. 3
72072 Tübingen

Architekt:

14. Februar 2023

emce
architekten

MC Planungsgesellschaft mbH & Co. KG
Matjaž Čuk Dipl.-Ing.-Arch. (LJ) Architekt
Beim Kupferhammer 9, 72070 Tübingen
tel. 07071/543394-0 fax 07071/543394-44
www.emce-architekten.de

H/B = 297 / 590 (0.18m²)

Allplan 2022