



Höhe Straße noch unklar! 4.50 11.85 2.95

NORD-WESTANSICHT

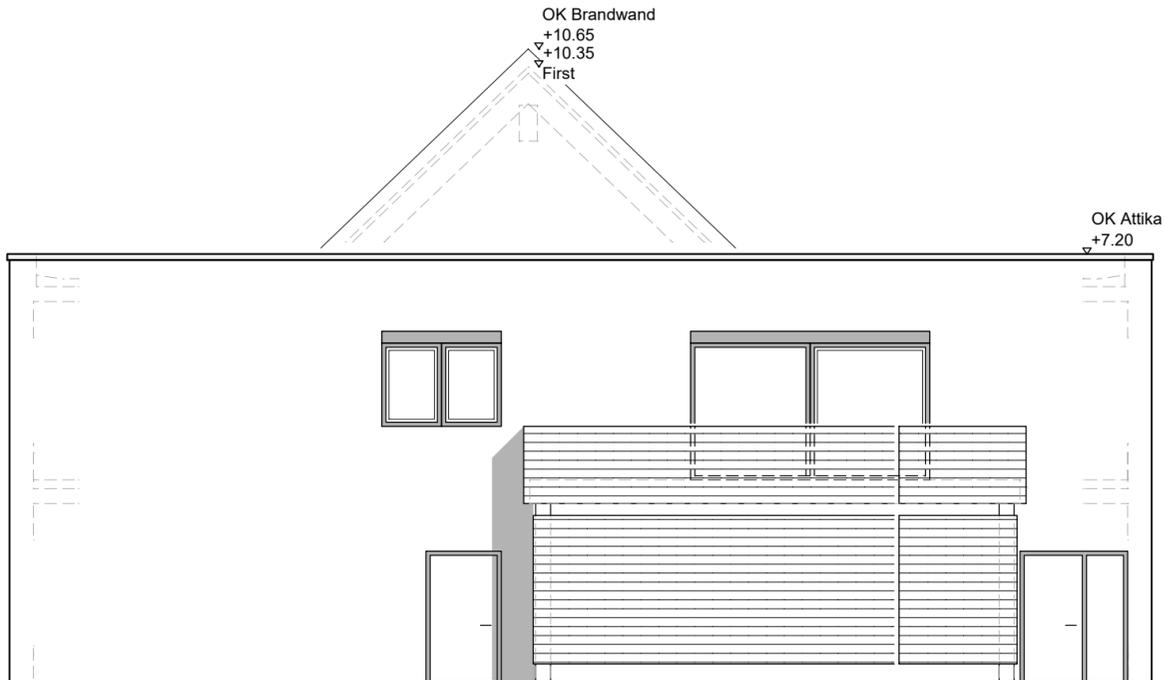

Höhe Gelände noch unklar! 19.10

SÜD-OSTANSICHT

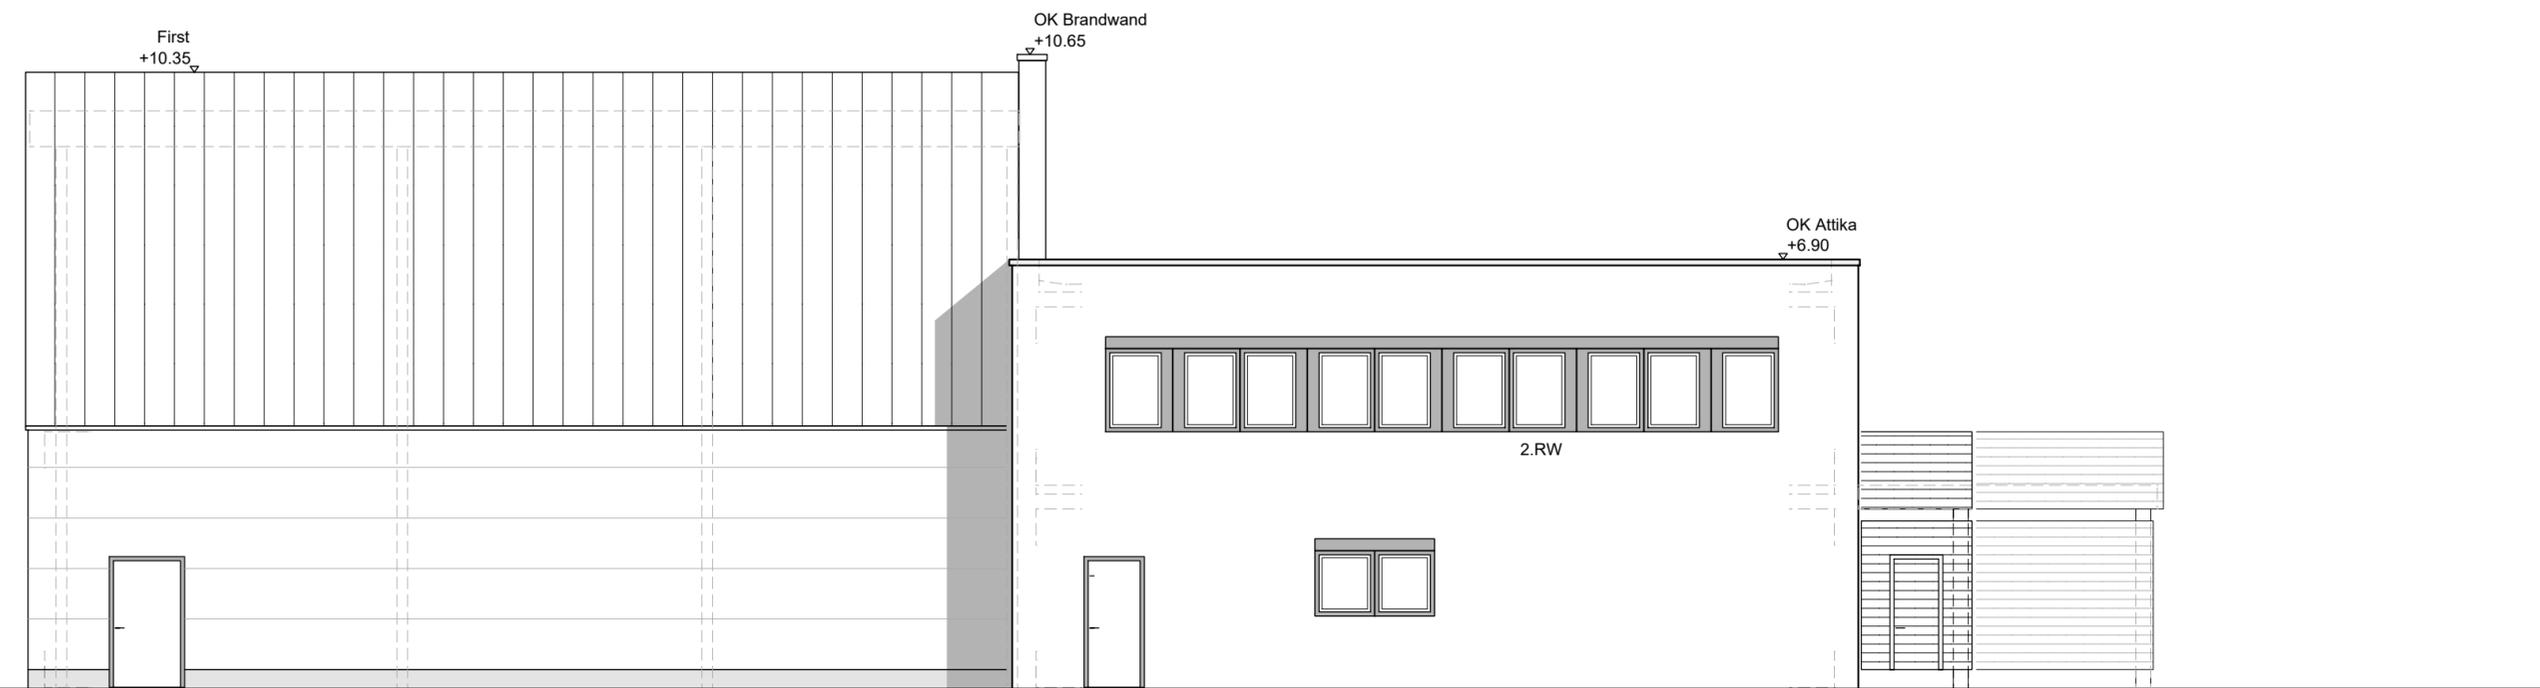

Höhe Straße noch unklar! 2.RW 16.46 14.15 Höhe Gelände noch unklar!

SÜD-WESTANSICHT

Bauvorhaben:
ENTWURF
 Neubau einer Rettungswache mit
 Fahrzeughalle und Außenanlagen

Flurstück Nr. 298
 Talstraße
 72218 Wildberg

Planbezeichnung:
**NORD-WESTANSICHT, SÜD-
 OSTANSICHT, SÜD-WESTANSICHT**

Massstab: M. 1 : 100

Projektnummer: **22-14**

B 2.3
 Plannummer:

Bauherrschaft: **14. Februar 2023**

Johanniter-Unfall-Hilfe e. V.
 Regionalverband Württemberg Mitte
 Schweickhardstr. 3
 72072 Tübingen

Architekt: **14. Februar 2023**

emce
 architekten

MC Planungsgesellschaft mbH & Co. KG
 Matjaž Čuk Dipl.-Ing.-Arch. (LJ) Architekt
 Beim Kupperhammer 9, 72070 Tübingen
 tel. 07071/543394-0 fax 07071/543394-44
 www.emce-architekten.de