Südwest-Ansicht
M 1:200

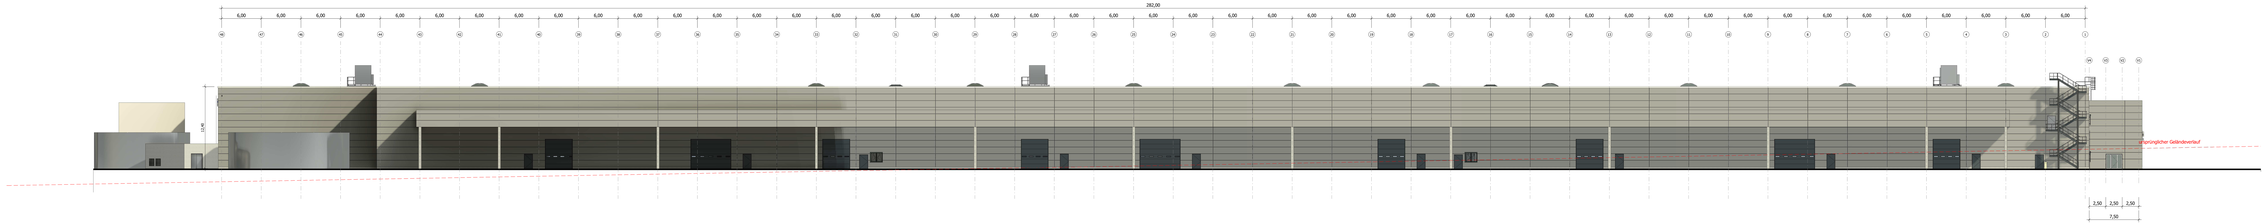

Nordost-Ansicht
M 1:200

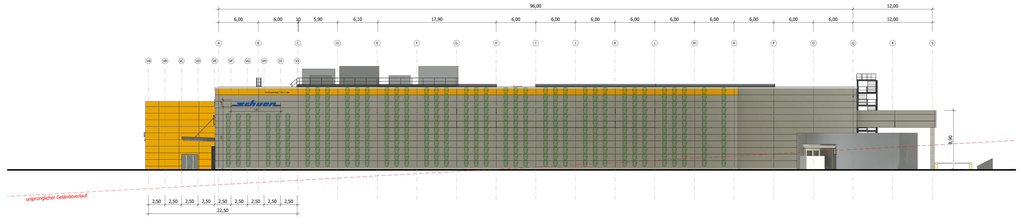

Südost-Ansicht
M 1:200

Nordwest-Ansicht
M 1:200

Grundstück

Grundstücksgrenze
geplante Grundstücksgrenze
vorh. öffentl. Verkehrsfläche

Bauliche Anlagen/Bauteile

vorh. bauliche Anlagen
gepl. bauliche Anlagen
gepl. bauliche Anlagen auf Nachbargrundstücken
gepl. Veränderung bestehender Anlagen
zu beseitigende bauliche Anlagen oder Bestand
zu beseitigende bauliche Anlagen auf Nachbargrundstücken
neues Mauerwerk
neuer Beton o. StB

SYMBOLE / ABKÜRZUNGEN

FFB / EB	Fertigfußbodenhöhe / Erdgeschossdecke	Markierung Änderung Planungsgebiet/Grenze	Durchbruch
	Bezug Rohbauebene	Markierung offene Punkte	Nische
	Bezug Fertigbauebene	siehe Detail M /Plan	Schacht

BD	Bodendurchbruch	NA	Nebeneingang	OK	Oberkante
DD	Deckendurchbruch			UK	Unterkante
WD	Wanddurchbruch	TGA	Glasausschnitt	LW	Lichtmaße
WS	Wandschlitz	LS	Lüftungsschlitz	IK	Innenkante
REVI	Revisionsöffnung	HP	Hochpunkt	RD	Rohrdicke
		TP	Tiefpunkt		
BA	Bodenablauf			UZ	Umfang
DA	Dachablauf	STG	Steigung	UZ	Überzug
RA	Regenfallrohr			DAL	Bohrungsdurch
BRH	Brüstungshöhe			RwA ESAB	Schallschutzanforderung (technischer Wert)

MATERIALIEN

STB-Fertigteil	Porenbeton		WC-Trennwand
Stahlbeton	Gipskartonwand		harte Dämmung
Beton unbewehrt	Vorsatzschale		weiche Dämmung
Mauerwerk	Systemtrennwand (geschlossen)		Systemtrennwand (Glas)
			Stahlstütze mit Brandschutzummantelung

WICHTIG:

Die Brandschutzanforderung gilt gem. Brandschutzkonzept. Die Darstellung der Brandschutzertüchtigung erfolgt zusätzlich zur Beschriftung durch eine farbige Hervorhebung der Wand.

EI30 = Feuerhemmend EI60 = Hochfeuerhemmend EI90 = Feuerbeständig Beh= Brandwand

Allgemeine Angaben

Baugrenze	Grundstücksgrenze	Höhe	Bestandshöhe
Baulinie		Höhe	geplante Höhe

PLANFREIGABE

Zeichnung geprüft und zur Ausführung freigegeben

ohne Ergänzungen mit Ergänzungen Freigegebener Index nicht freigegeben

Datum, Bauherr/Vertreter

Bauherr:

Alfred Schuon e-logistics24 **Unterschrift:**
vertreten durch: Alexander Schuon
Bühlwiesenweg 13
72221 Haiterbach

Entwurfsverfasser:

GOLDBECK Süd GmbH **Unterschrift:**
Niederlassung Stuttgart
vertreten durch: Mario Jahnke
Schelmenwasenstraße 16-20
D-70567 Stuttgart

Grundstück:

Gemeinde: Stadt Wildberg
Gemarkung: Sulz am Eck
Bauort: Wasenstraße, 8, 72218 Wildberg

Flur: 104(100, 1946, 1946/100, 1946, 1894/1, 1941(100+1847(100,1945, 1845, 1844, 1843, 1842, 1841(100, 1841, 1837 -

BAUANTRAG

Index	Datum	Name	Änderung
pru /	15.06.2023	M.Akiz	
geprüft:			
Maßstab:	M 1:200		

GOLDBECK
Schelmenwasenstraße 16-20, D-70567 Stuttgart Telefon +49 (711) 880320 - 0

Projekt: **Schuon II - Wildberg**
Projekt Nr.: **ST1054**

Planinhalt: **Ansichten**

Phase	Planer	Art
4	M.Akiz	AN
Zeichn.	laufende Nr.	Index
XX	10006	0

Format: DIN A0 + 0,0 / 1189 x 841 mm

Speed: BT1054 ● M.Akiz ● 15.06.2023