

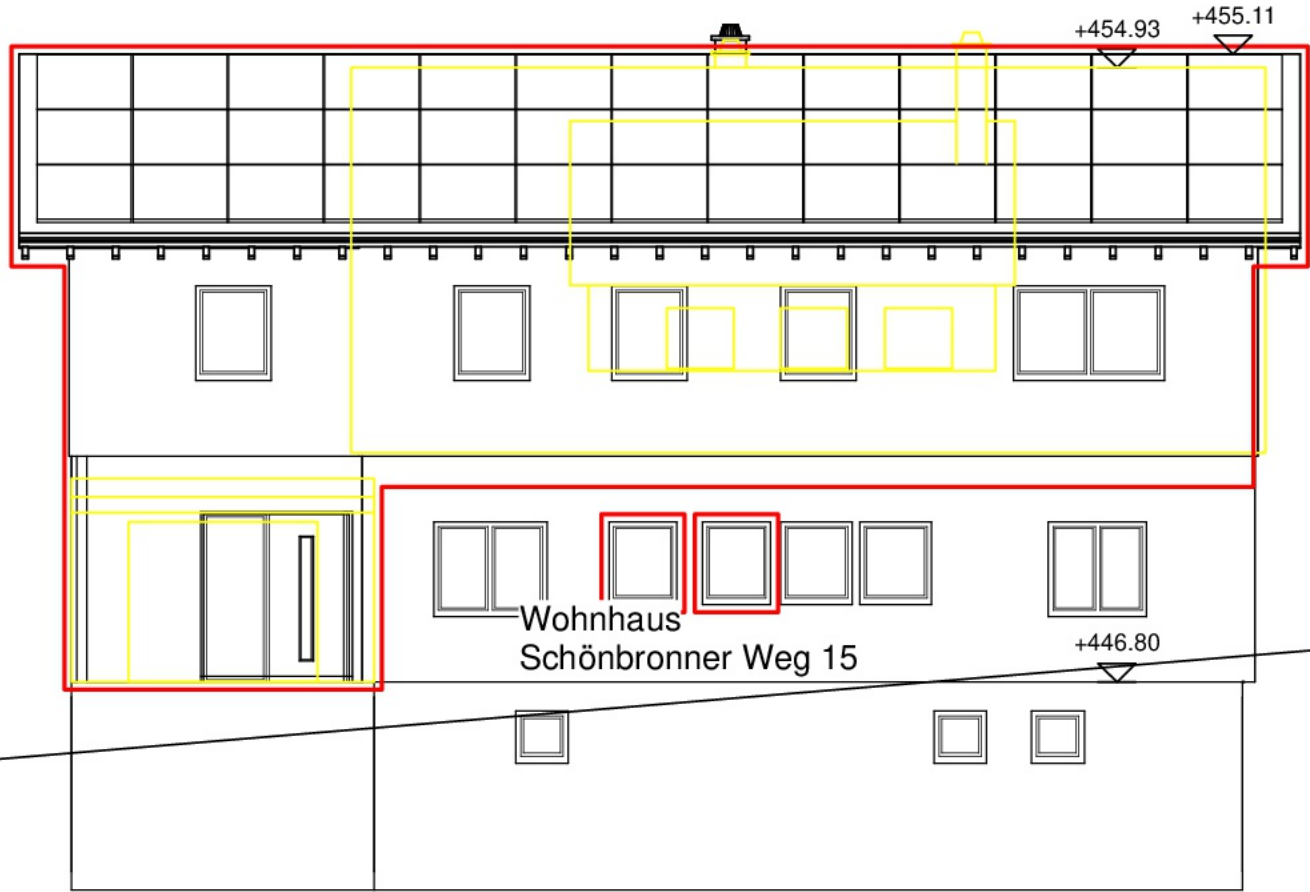



Grenze.

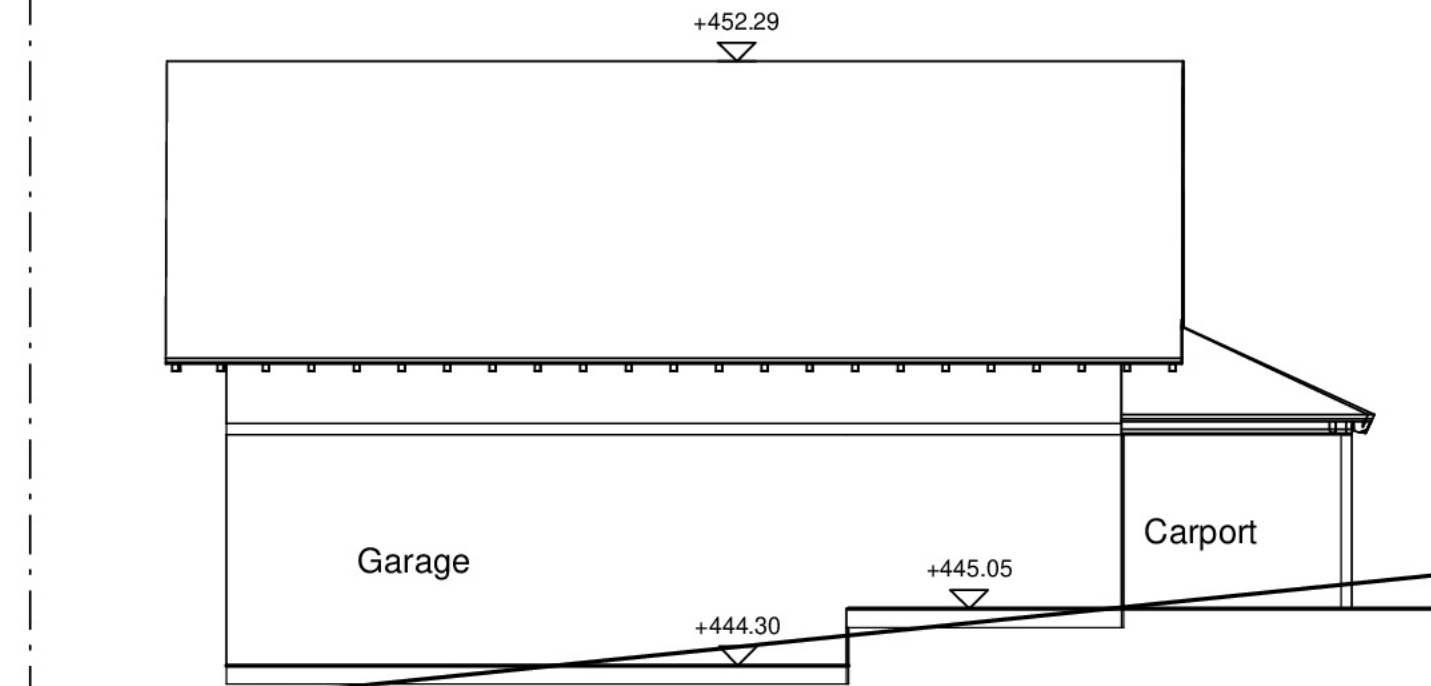

Grenze.

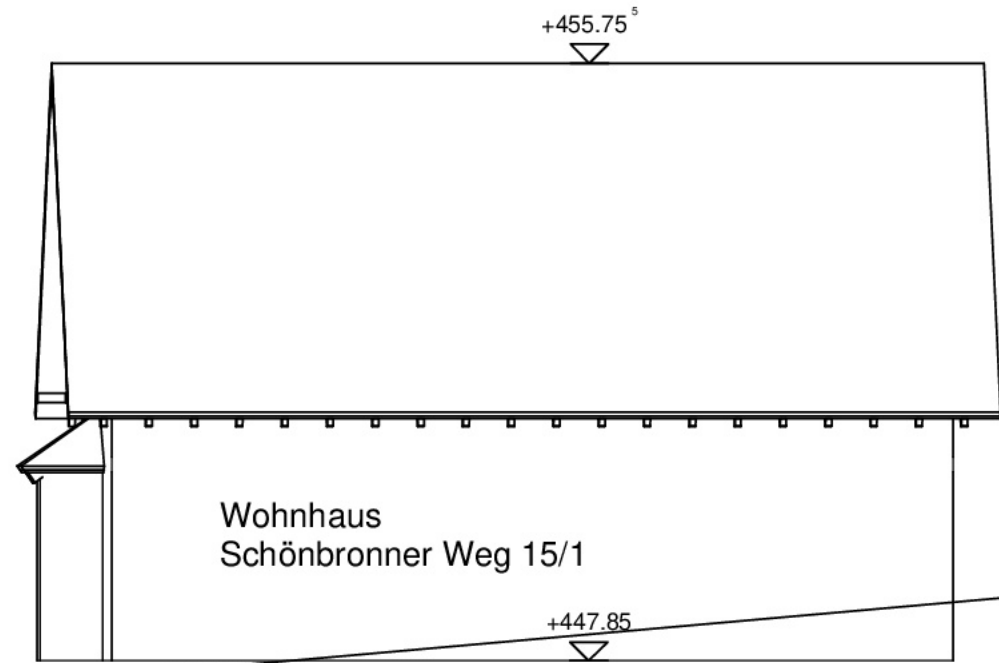

Grenze.

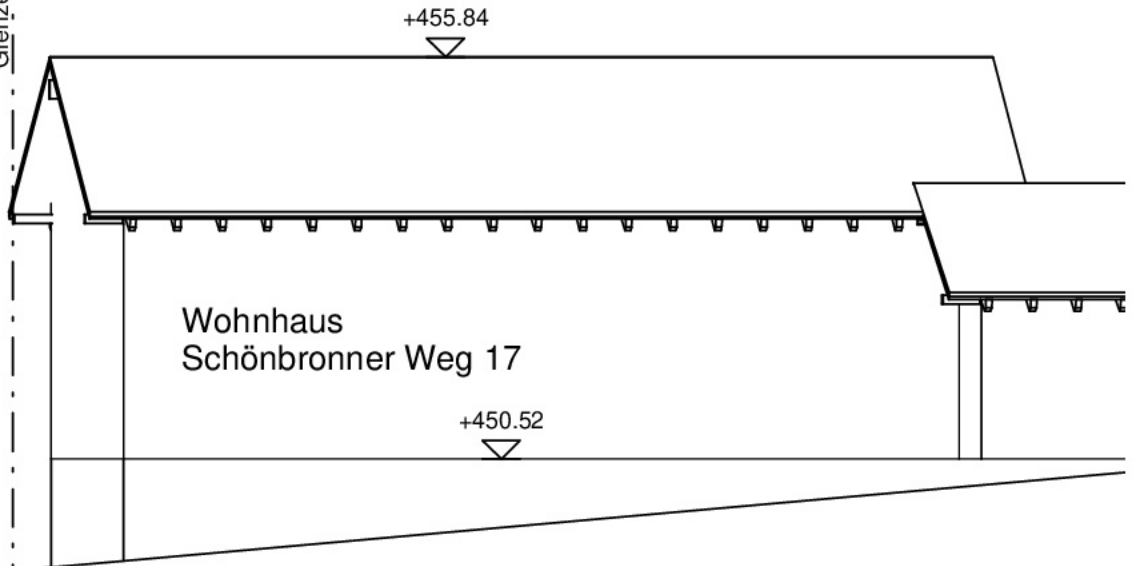

BAUANTRAG

PROJEKT

Abbr. Gar., Aufstock., An- u. Umb. Wohnhaus

Schönbronner Weg 15
72218 Wildberg

BAUHERR



PLANINHALT

Straßenabwicklung

DATUM

15.03.2023

MASSSTAB

1 : 100

BAUHERR / DATUM

PLANVERFASSER

Planverfasser

