



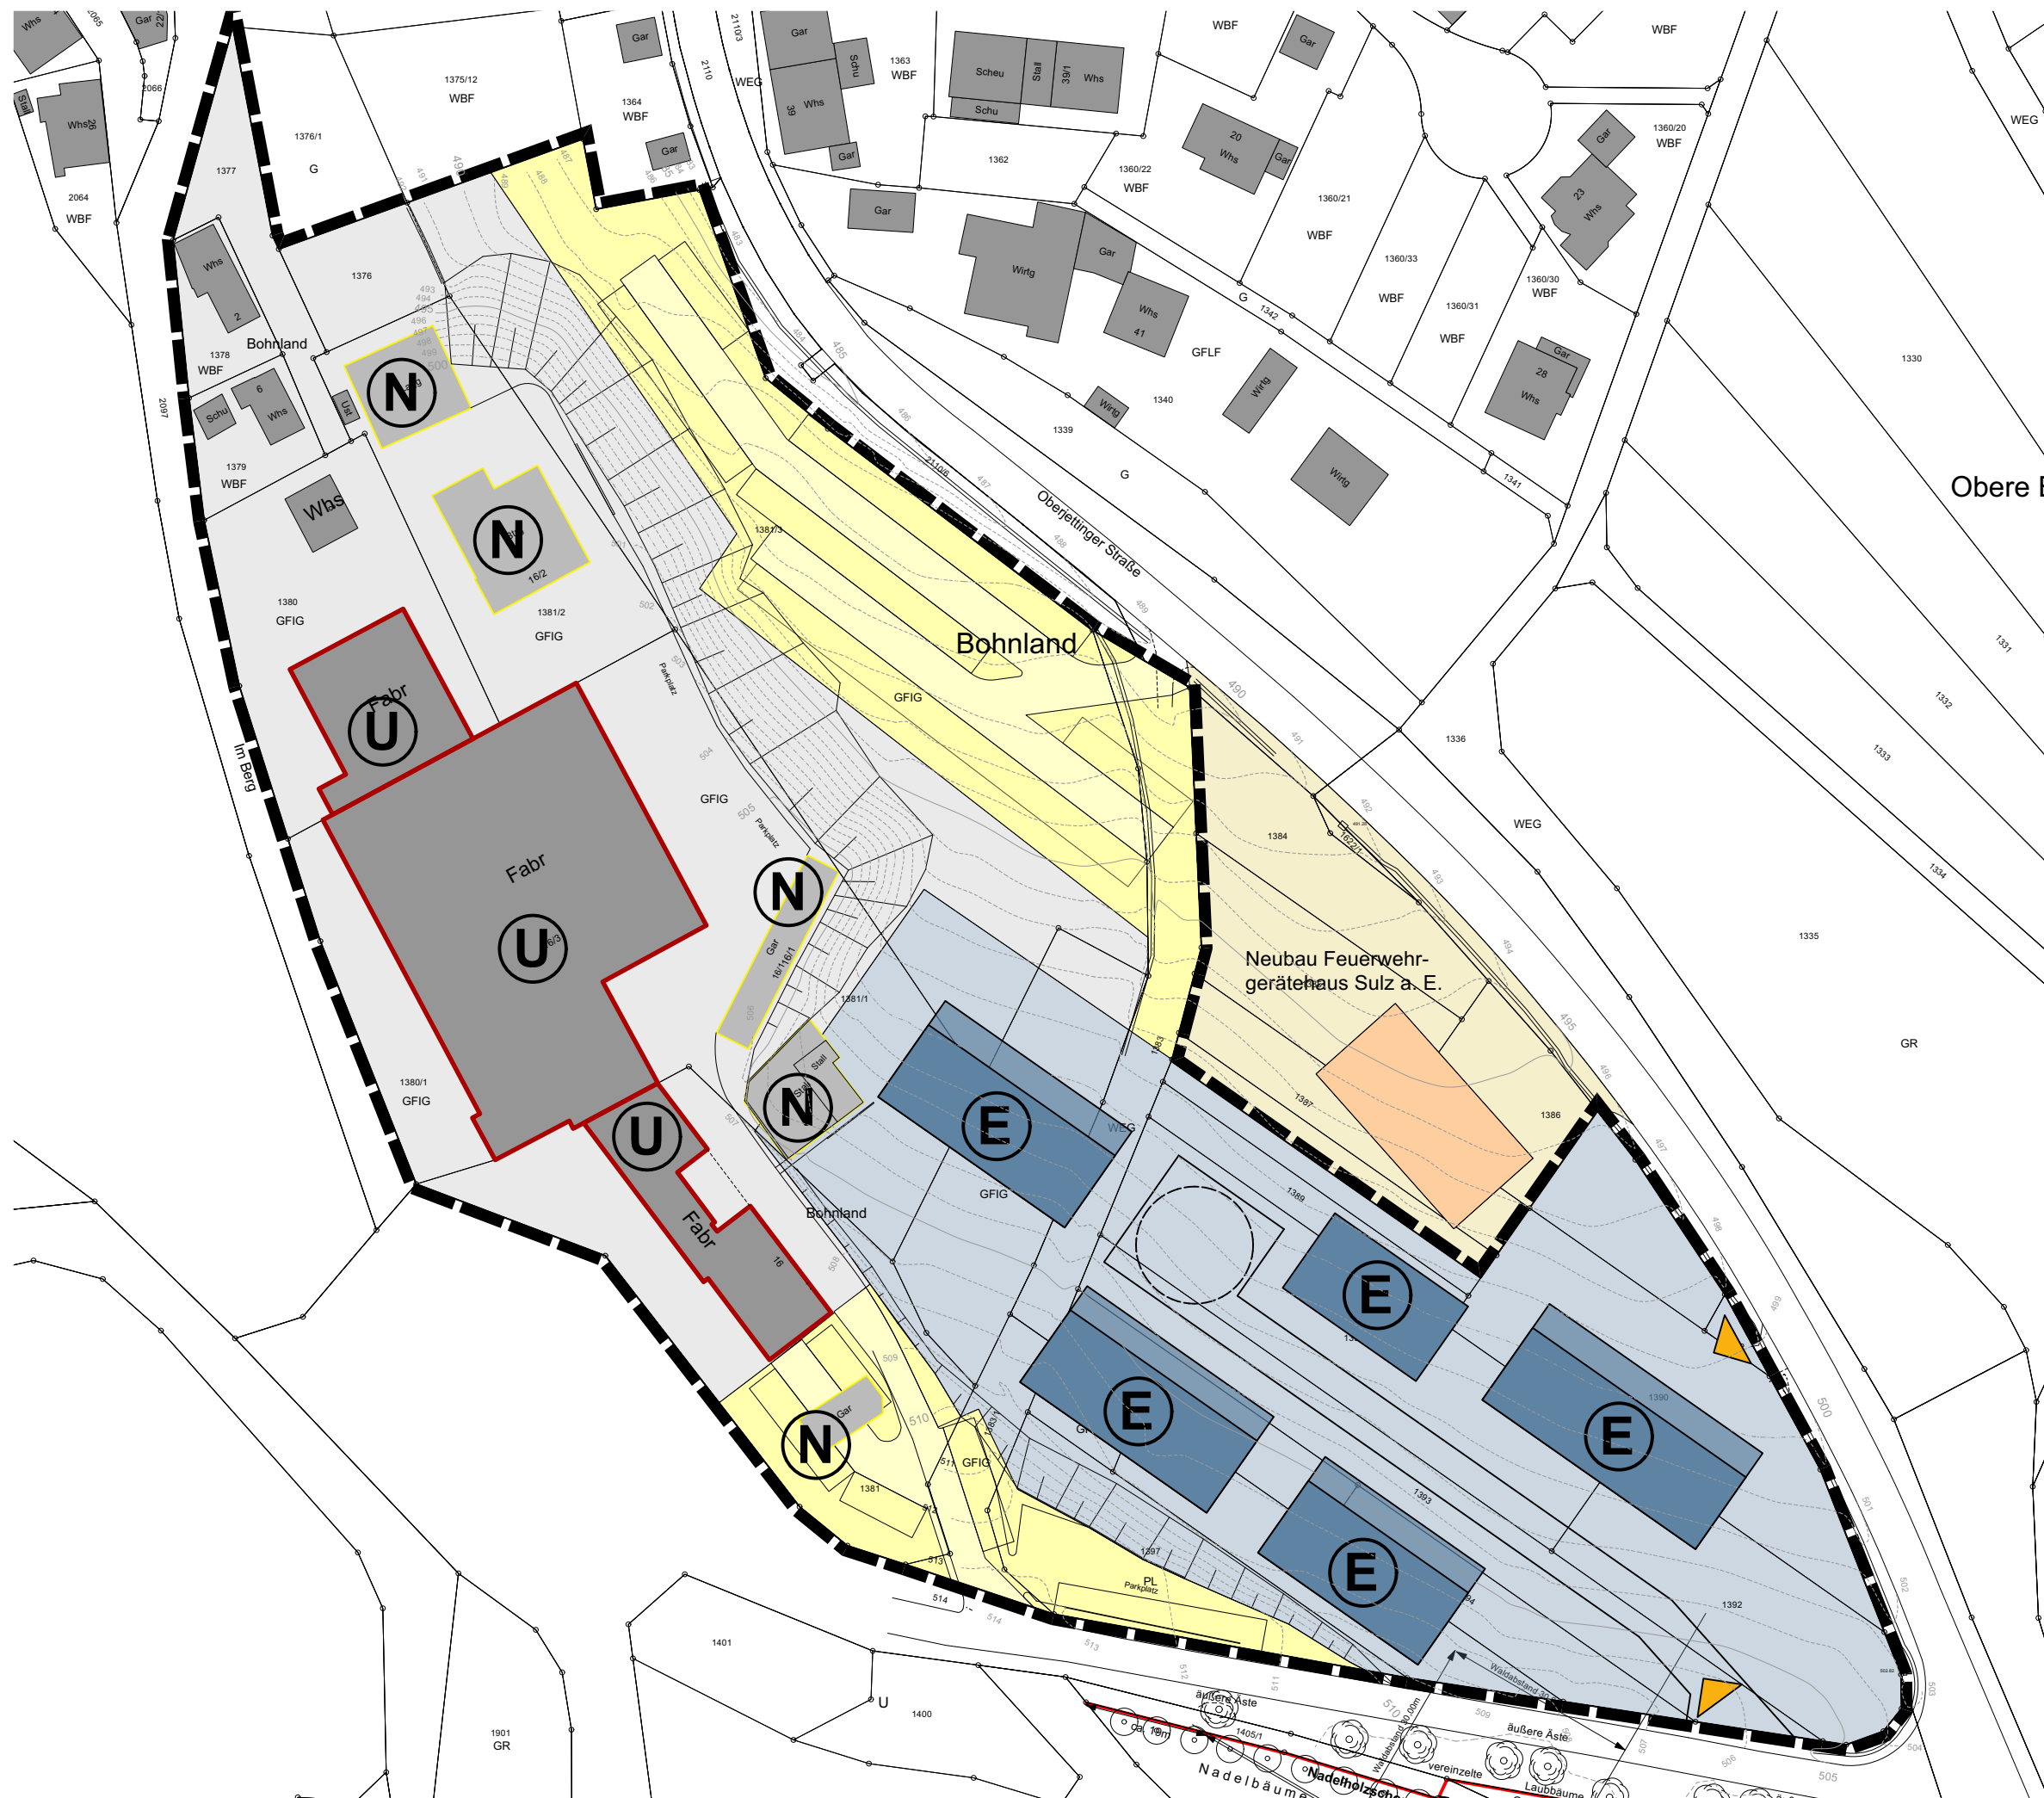

- U** Gewerbliche Umnutzung der Bestandsgebäude
- N** Gewerbliche Nachnutzung der entstehenden Freiflächen
- E** Gewerbliche Entwicklungsflächen

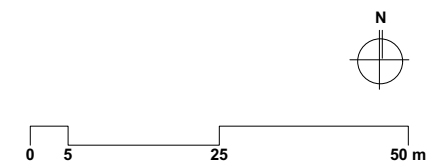

Stadt Wildberg

Besondere Vorkaufssatzung

"Obere Breite zwischen der Jettinger Steige, der Straße im Berg und der Oberjettinger Straße (Sulz am Eck)"

Städtebauliche Entwicklungsabsicht

21.12.2023

Maßstab M 1:1.000

Netzwerk für Planung und Kommunikation

Bürogemeinschaft Sippel.Buff

Dipl.-Ing. Thomas Sippel
Freier Stadtplaner BDA, SRL
Freier Landschaftsarchitekt

Ostendstraße 106
70188 Stuttgart
fon (0711) 411 30 38
e-mail: sippel@sippelbuff.de