

Stadt Wildberg

**Bebauungsplan  
"Untersulzer Brühl"**

**Bilanzierung  
Schutzgut Boden  
Planungszustand**


**Plandarstellung  
Stand 08.02.2024**

Netzwerk für  
Planung und Kommunikation  
Bürgergemeinschaft Sippel I Buff

Dipl.-Ing. Thomas Sippel  
Freier Stadtplaner BDA, SRL  
Freier Landschaftsarchitekt

Ostendstraße 106  
70188 Stuttgart

fon (0711) 411 30 38  
fax (0711) 487 469  
e-mail: sippel@sippelbuff.de

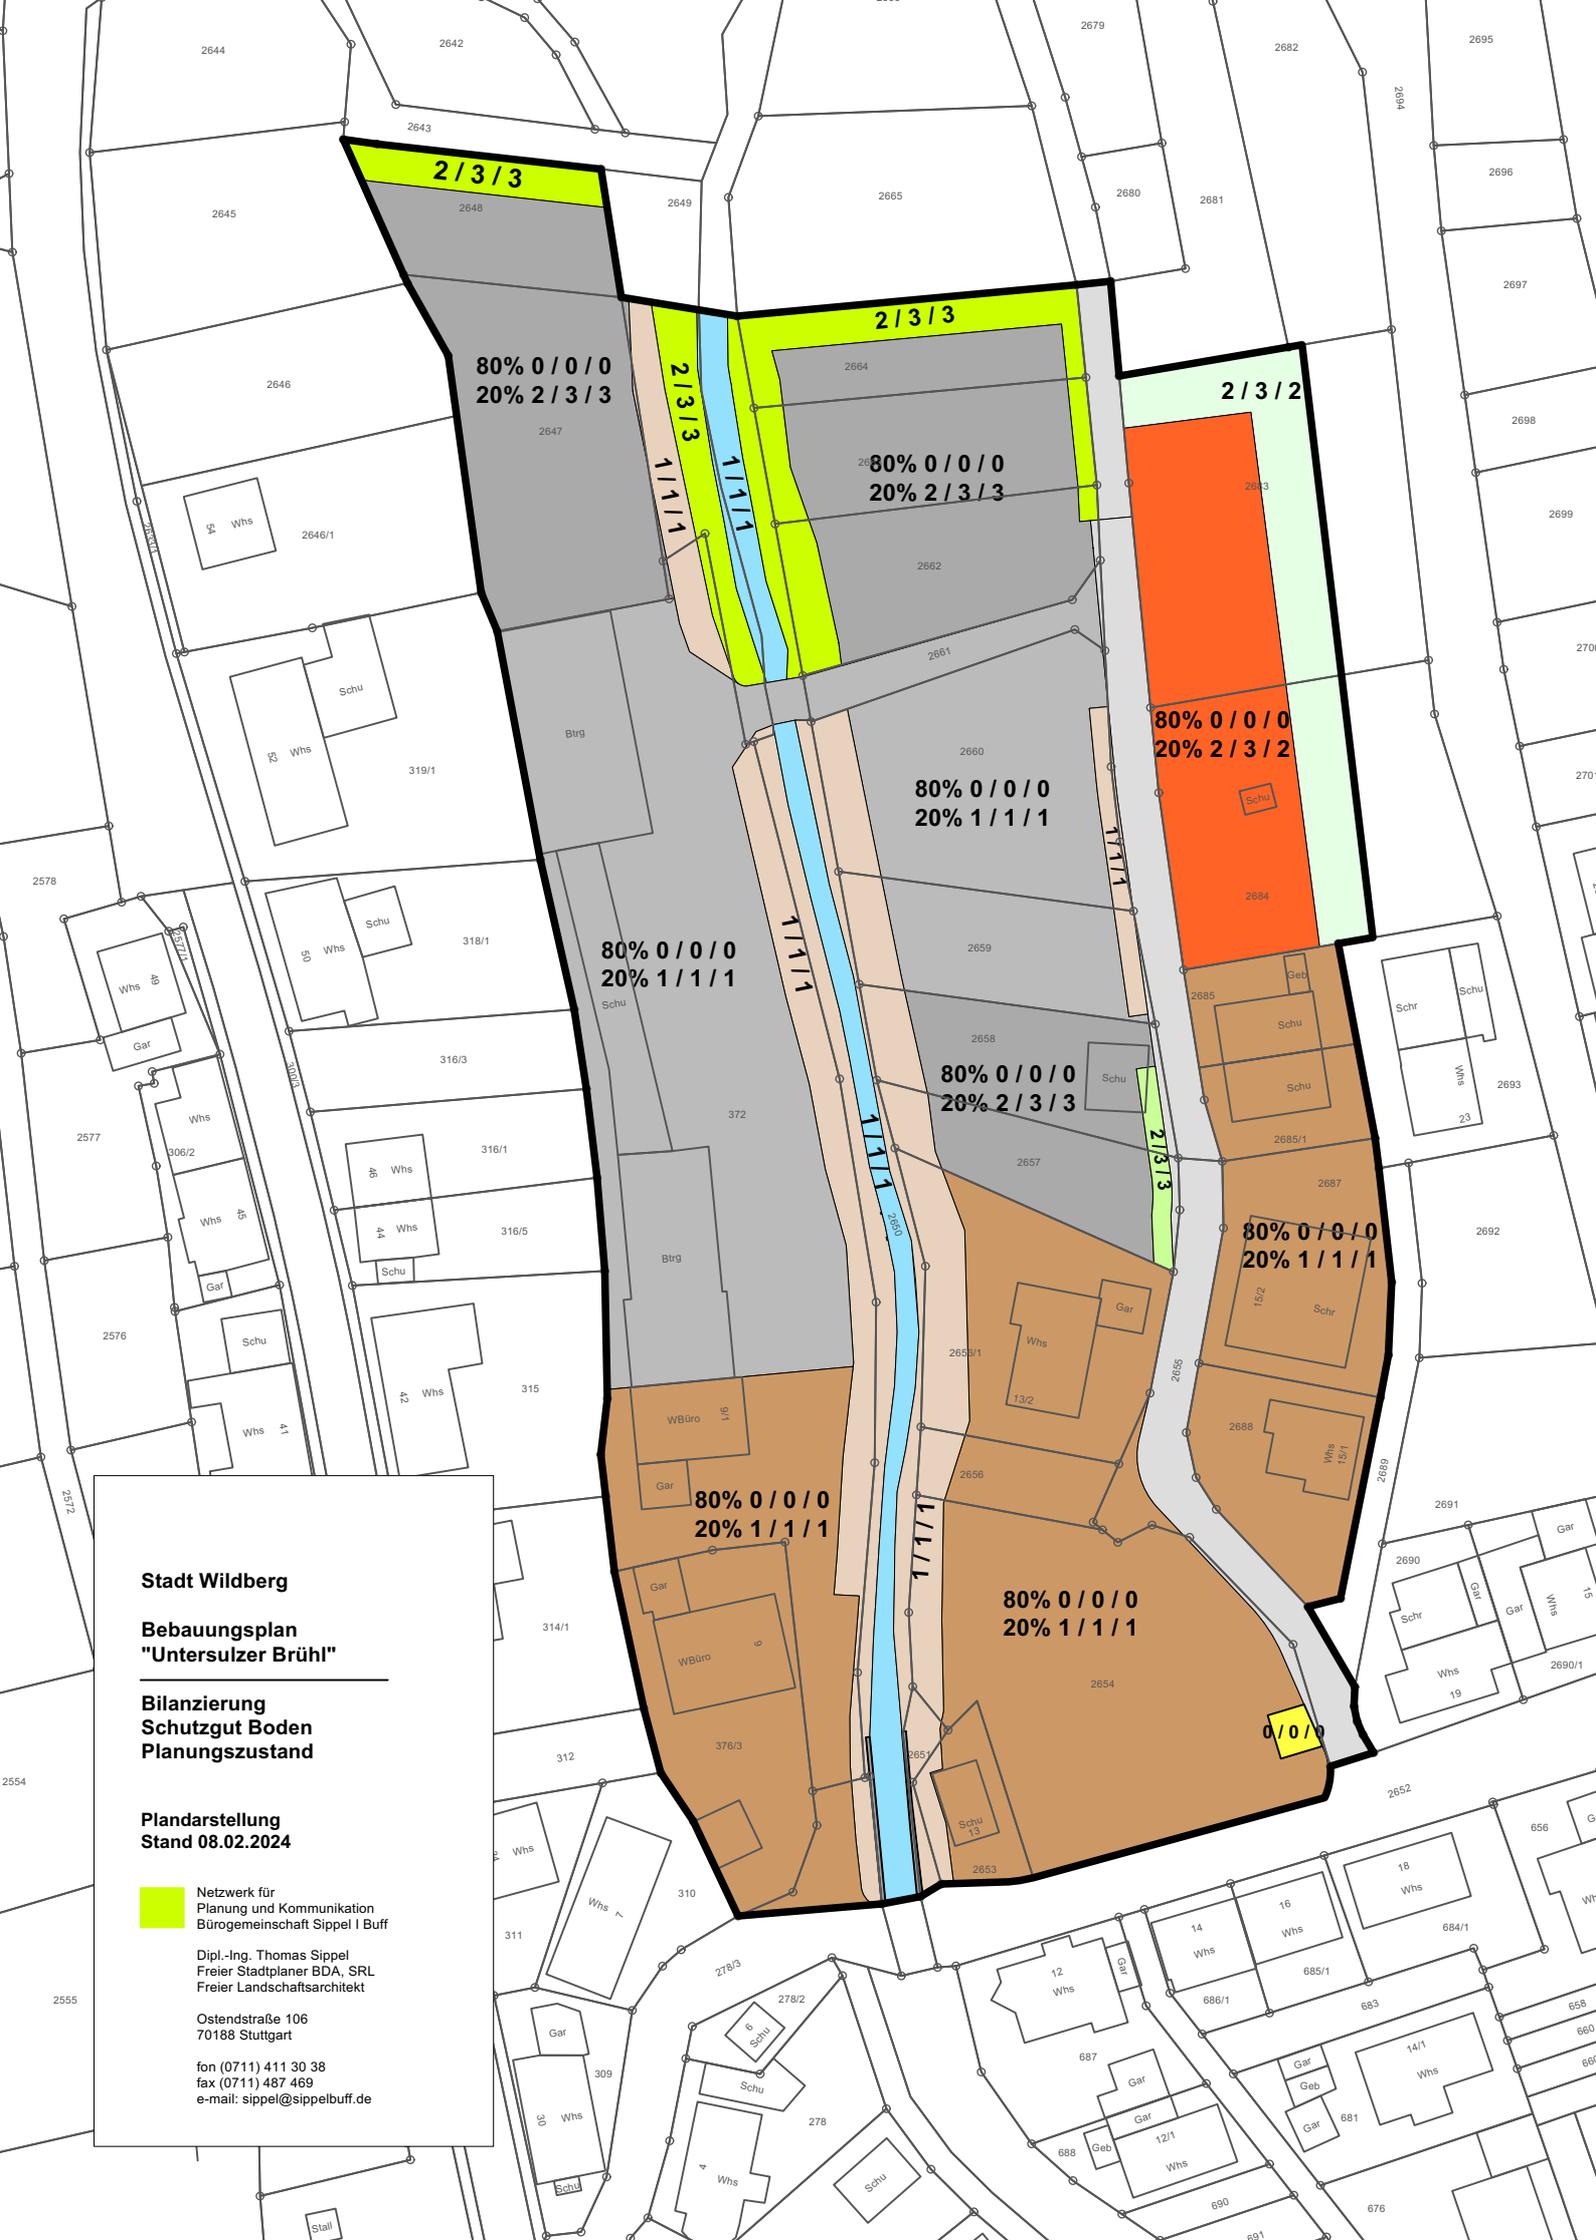

2 / 3 / 3

80% 0 / 0 / 0  
20% 2 / 3 / 3

2 / 3 / 3

80% 0 / 0 / 0  
20% 2 / 3 / 3

2 / 3 / 2

80% 0 / 0 / 0  
20% 2 / 3 / 2

80% 0 / 0 / 0  
20% 1 / 1 / 1

80% 0 / 0 / 0  
20% 1 / 1 / 1

80% 0 / 0 / 0  
20% 2 / 3 / 3

80% 0 / 0 / 0  
20% 1 / 1 / 1

80% 0 / 0 / 0  
20% 1 / 1 / 1

80% 0 / 0 / 0  
20% 1 / 1 / 1

0 / 0 / 0