


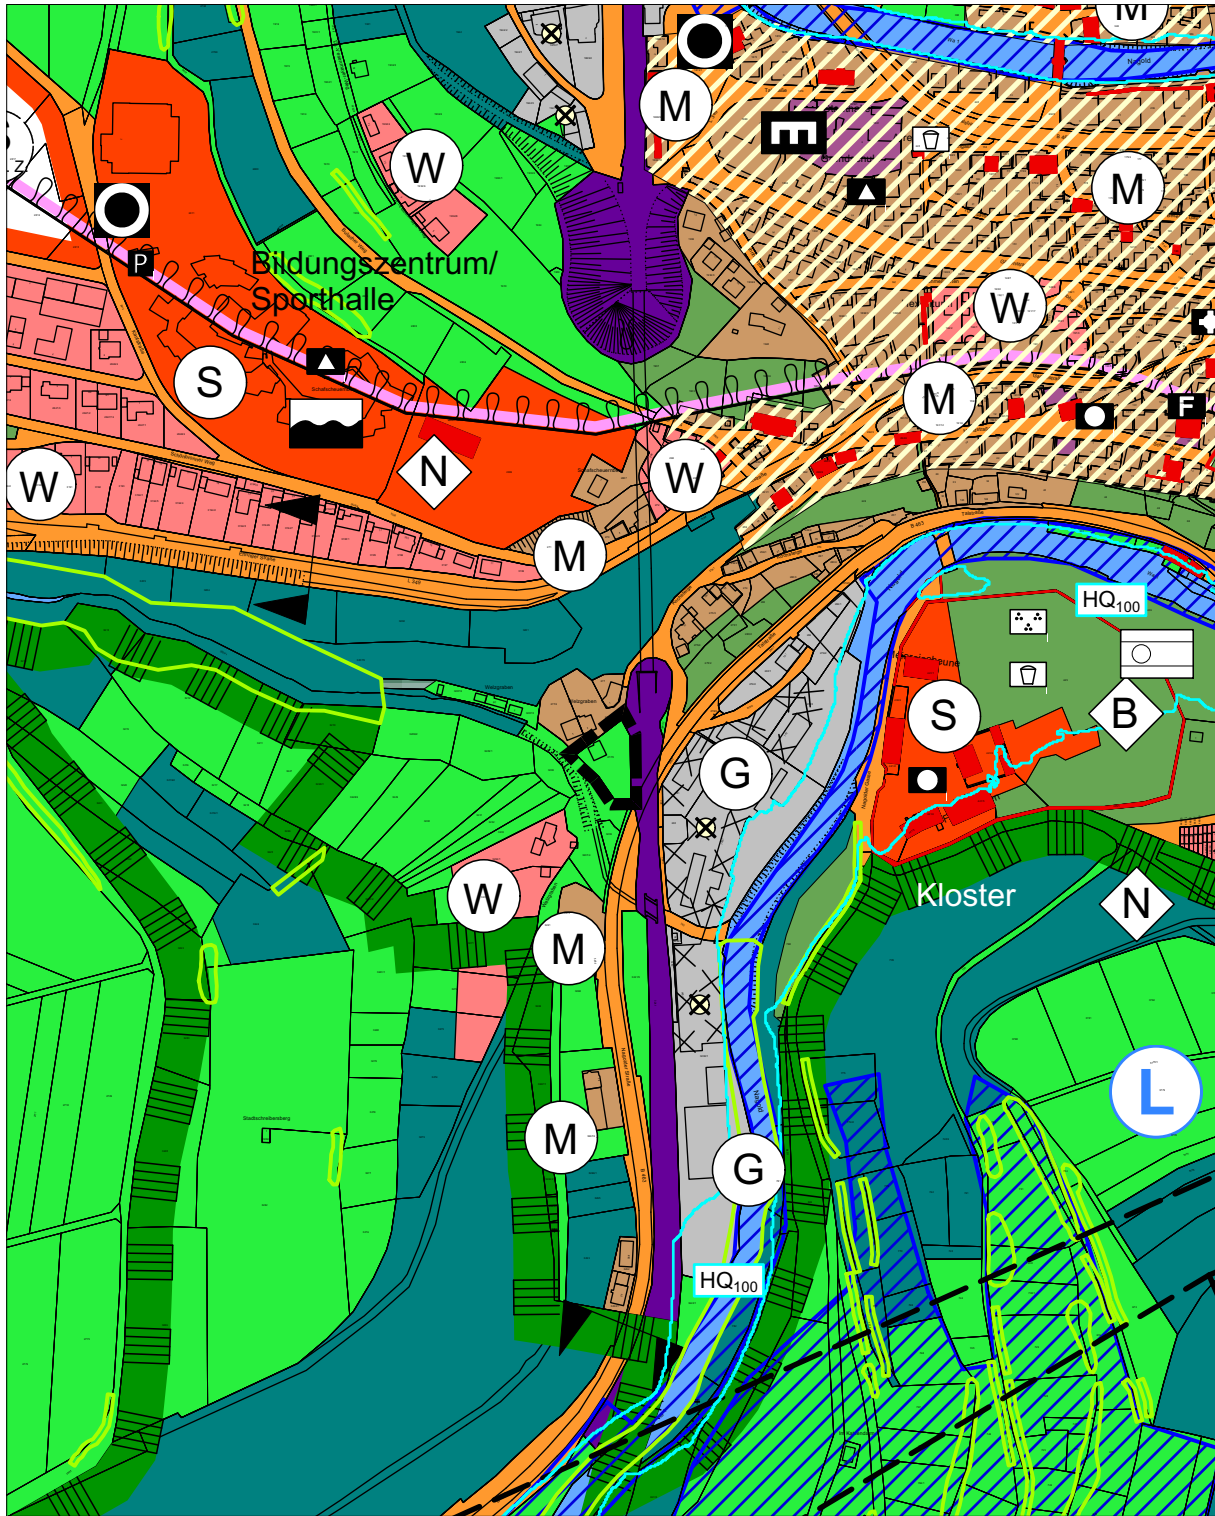


Ausgangszustand

- Flächen für die Landwirtschaft

Legende

Abgrenzung des Geltungsbereichs

Flächen für die Landwirtschaft

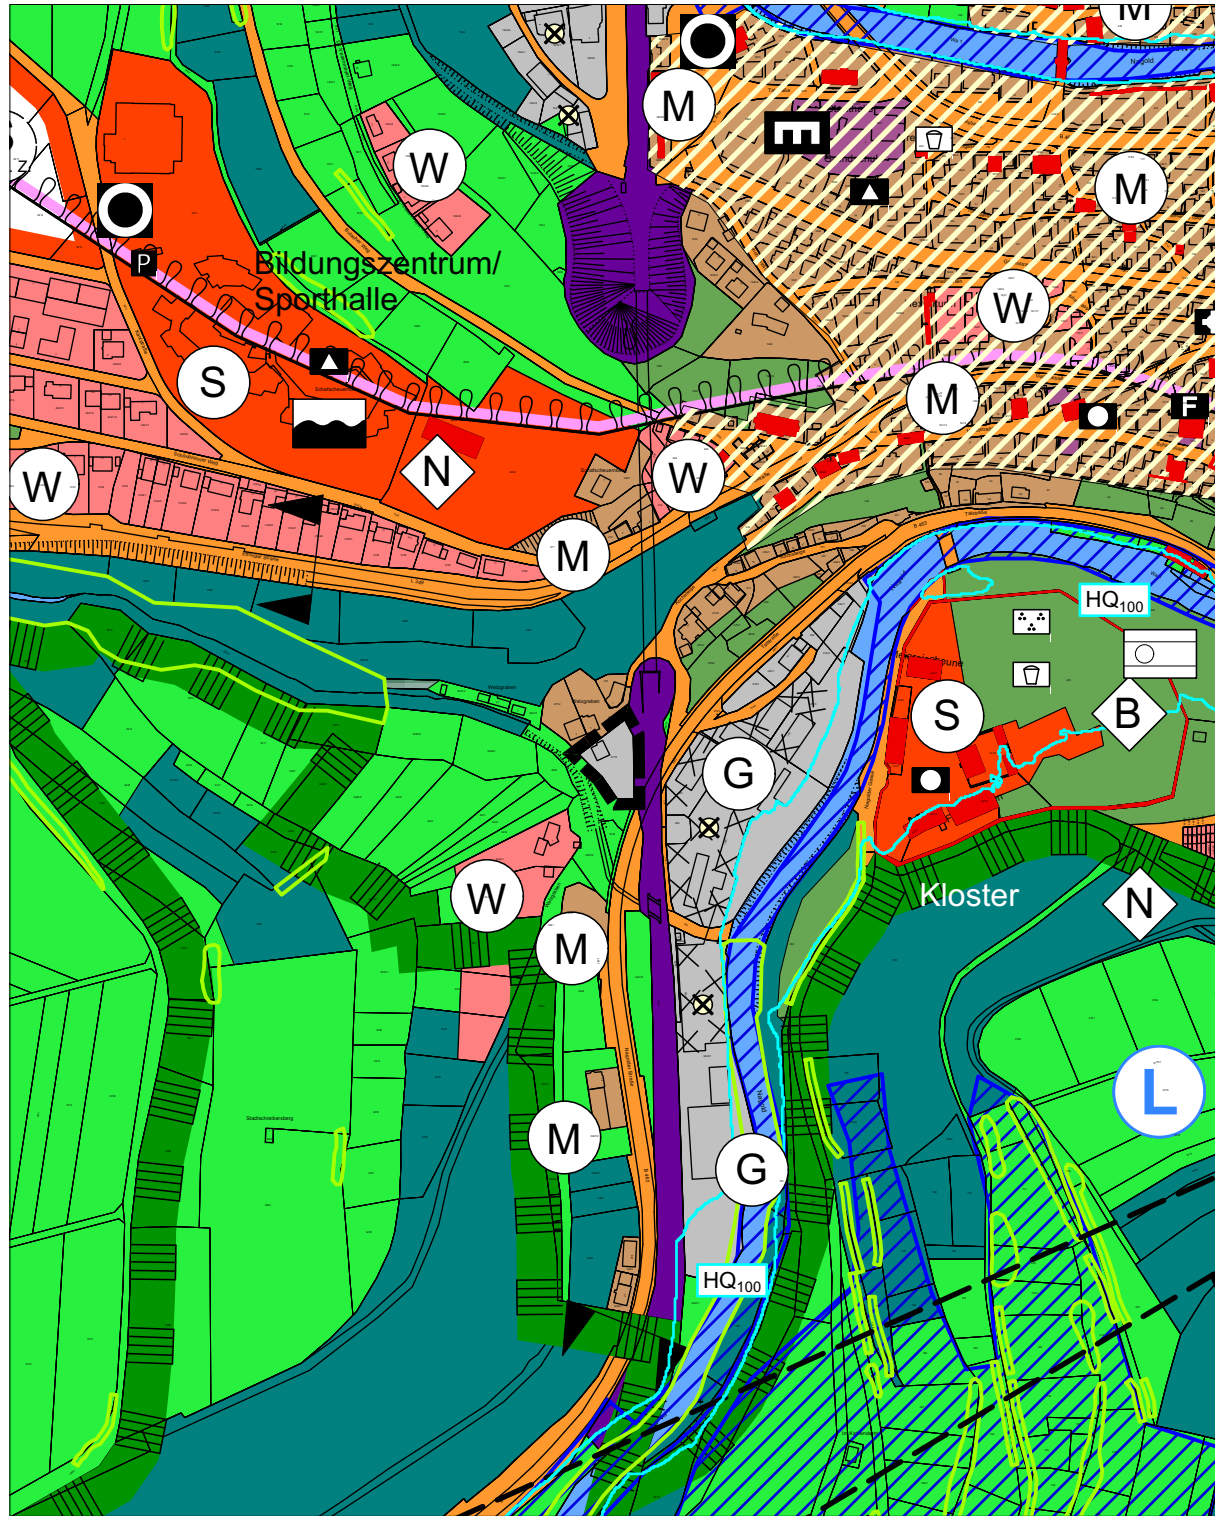

Planungszustand

- Gewerbliche Baufläche

Legende

Abgrenzung des Geltungsbereichs

Gewerbliche Baufläche

**Berichtigung des Flächennutzungsplans 2030
gem. § 13a Abs. 2 Nr. 2 BauGB
zum Bebauungsplan "Welzgraben" vom 29.04.2021**



Hiermit wird der Flächennutzungsplan 2030 gem. § 13a Abs. 2 Nr. 2 BauGB im Wege der Berichtigung entsprechend den Festsetzungen des Bebauungsplans nach § 13a BauGB „Welzgraben“ in Wildberg angepasst.

Beschluss des Gemeinderates am

Öffentliche Bekanntmachung und damit **Wirksamkeit**
der 3. Berichtigung des Flächennutzungsplans 2030 am

Ausfertigung:
Stadt Wildberg

Wildberg, den

Ulrich Büniger, Bürgermeister



Stadt Wildberg

**Flächennutzungsplan 2030
3. Berichtigung am Standort
Welzgraben**

Stand 08.02.2024

Originalmaßstab 1:5.000

Netzwerk für Planung
und Kommunikation

Dipl.-Ing. Thomas Sippel
Freier Stadtplaner BDA, SRL
Freier Landschaftsarchitekt

Ostendstraße 106
70188 Stuttgart

fon (0711) 411 30 38
fax (0711) 487 469
e-mail: sippel@lippelbueff.de
www.sippel-bueff-netzwerk.de