



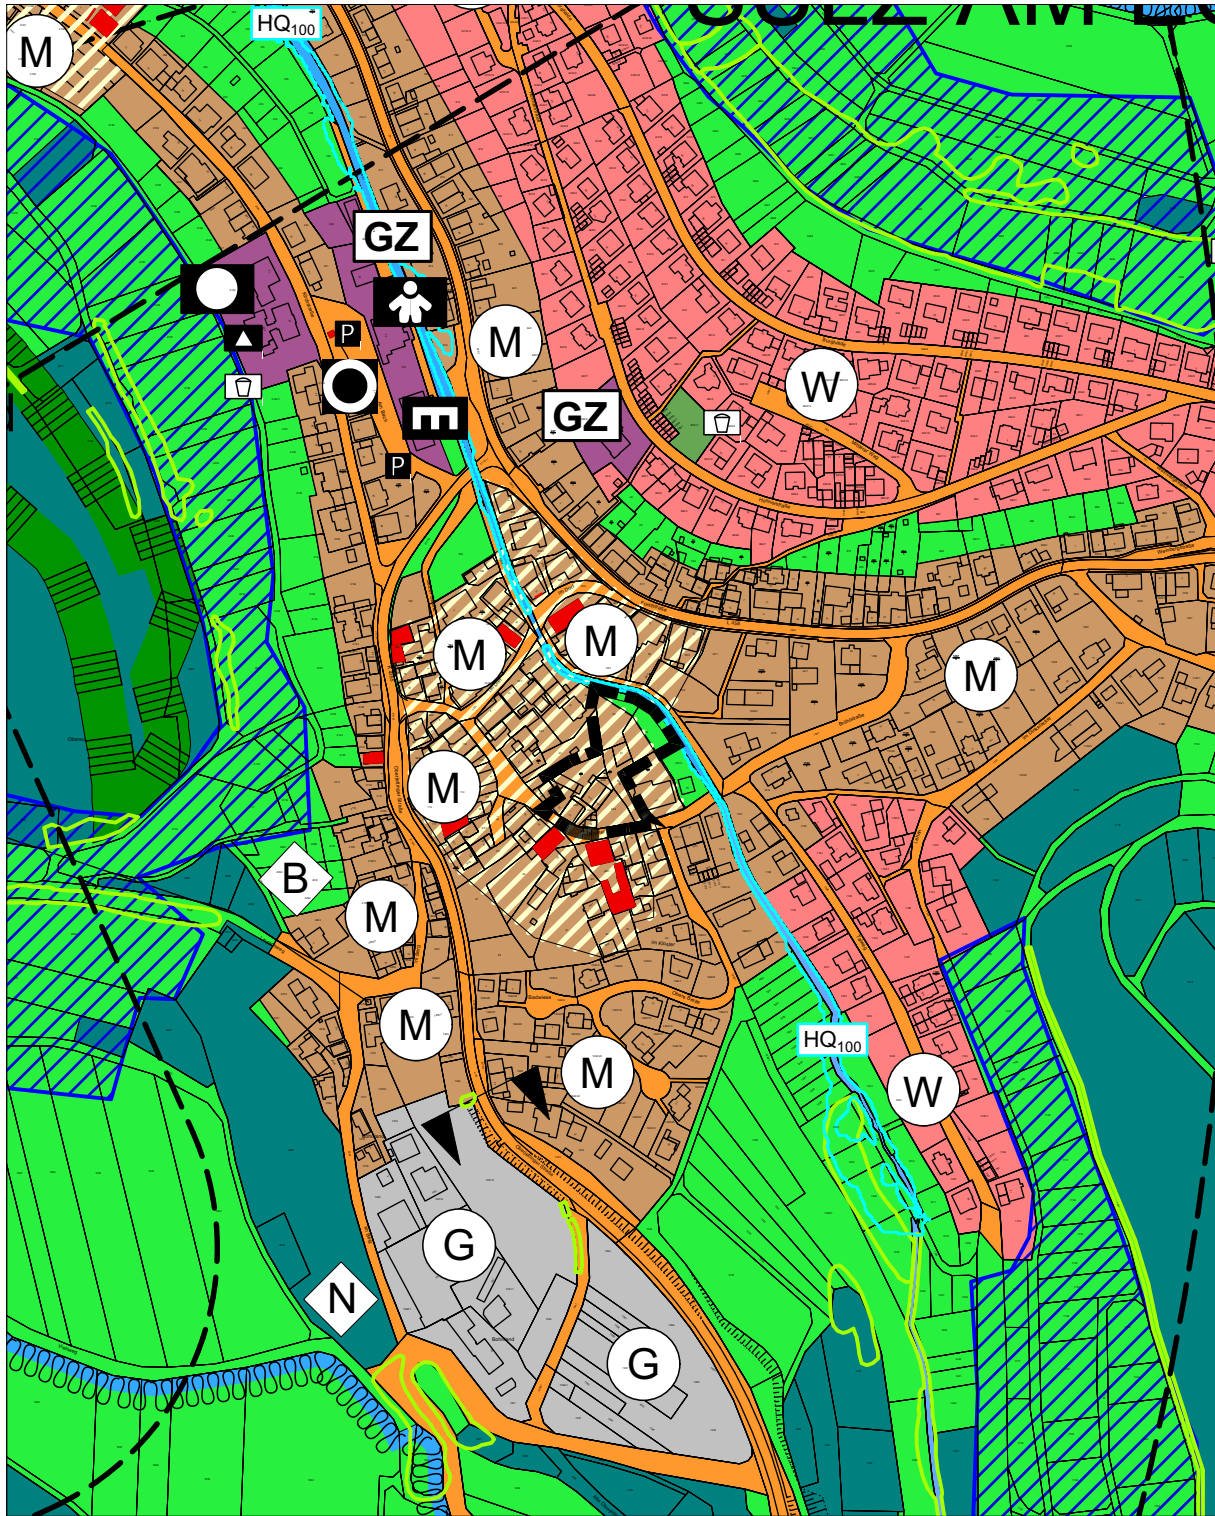

- Ausgangszustand**

 - Gemischte Baufläche
 - Qualifizierungsgebiet / Innenentwicklungspotenziale
 - Flächen für die Landwirtschaft
- Legende**

 - Abgrenzung des Geltungsbereichs
 - Gemischte Bauflächen
 - Qualifizierungsgebiet / Innenentwicklungspotenziale
 - Flächen für die Landwirtschaft

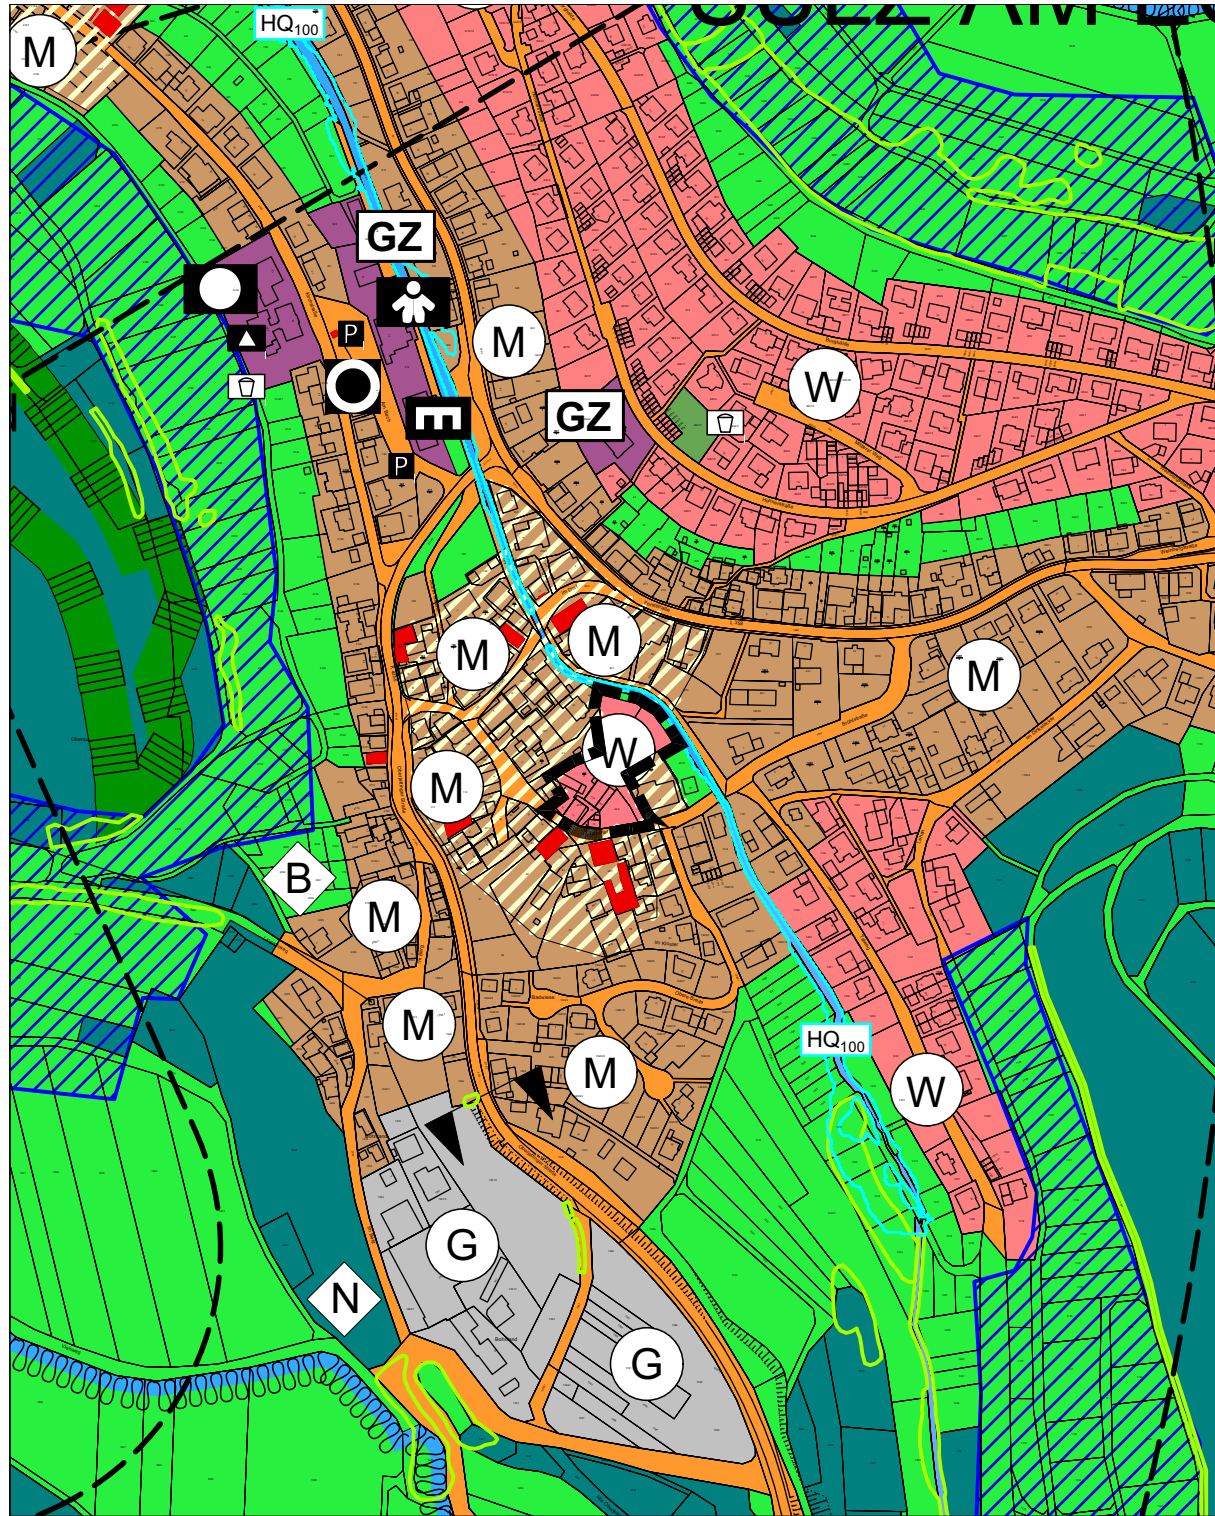

- Planungszustand**

 - Wohnbaufläche
- Legende**

 - Abgrenzung des Geltungsbereichs
 - Wohnbaufläche

**Berichtigung des Flächennutzungsplans 2030
gem. § 13a Abs. 2 Nr. 2 BauGB
zum Bebauungsplan "Im Kloster" vom 29.06.2023**



Hiermit wird der Flächennutzungsplan 2030 gem. § 13a Abs. 2 Nr. 2 BauGB im Wege der Berichtigung entsprechend den Festsetzungen des Bebauungsplans nach § 13a „Im Kloster“ in Sulz am Eck angepasst.

Beschluss des Gemeinderates am

Öffentliche Bekanntmachung und damit **Wirksamkeit**
der 3. Berichtigung des Flächennutzungsplans 2030 am

Ausfertigung:
Stadt Wildberg

Wildberg, den

Ulrich Bünger, Bürgermeister



Stadt Wildberg

**Flächennutzungsplan 2030
3. Berichtigung am Standort
Im Kloster**

Stand 08.02.2024

Originalmaßstab 1:5.000

Netzwerk für Planung
und Kommunikation

Dipl.-Ing. Thomas Sippel
Freier Stadtplaner BDA, SRL
Freier Landschaftsarchitekt

Ostendstraße 106
70188 Stuttgart

fon (0711) 411 30 38
fax (0711) 487 469
e-mail: sippel@sippelbuff.de
www.sippel-buff-netzwerk.de