


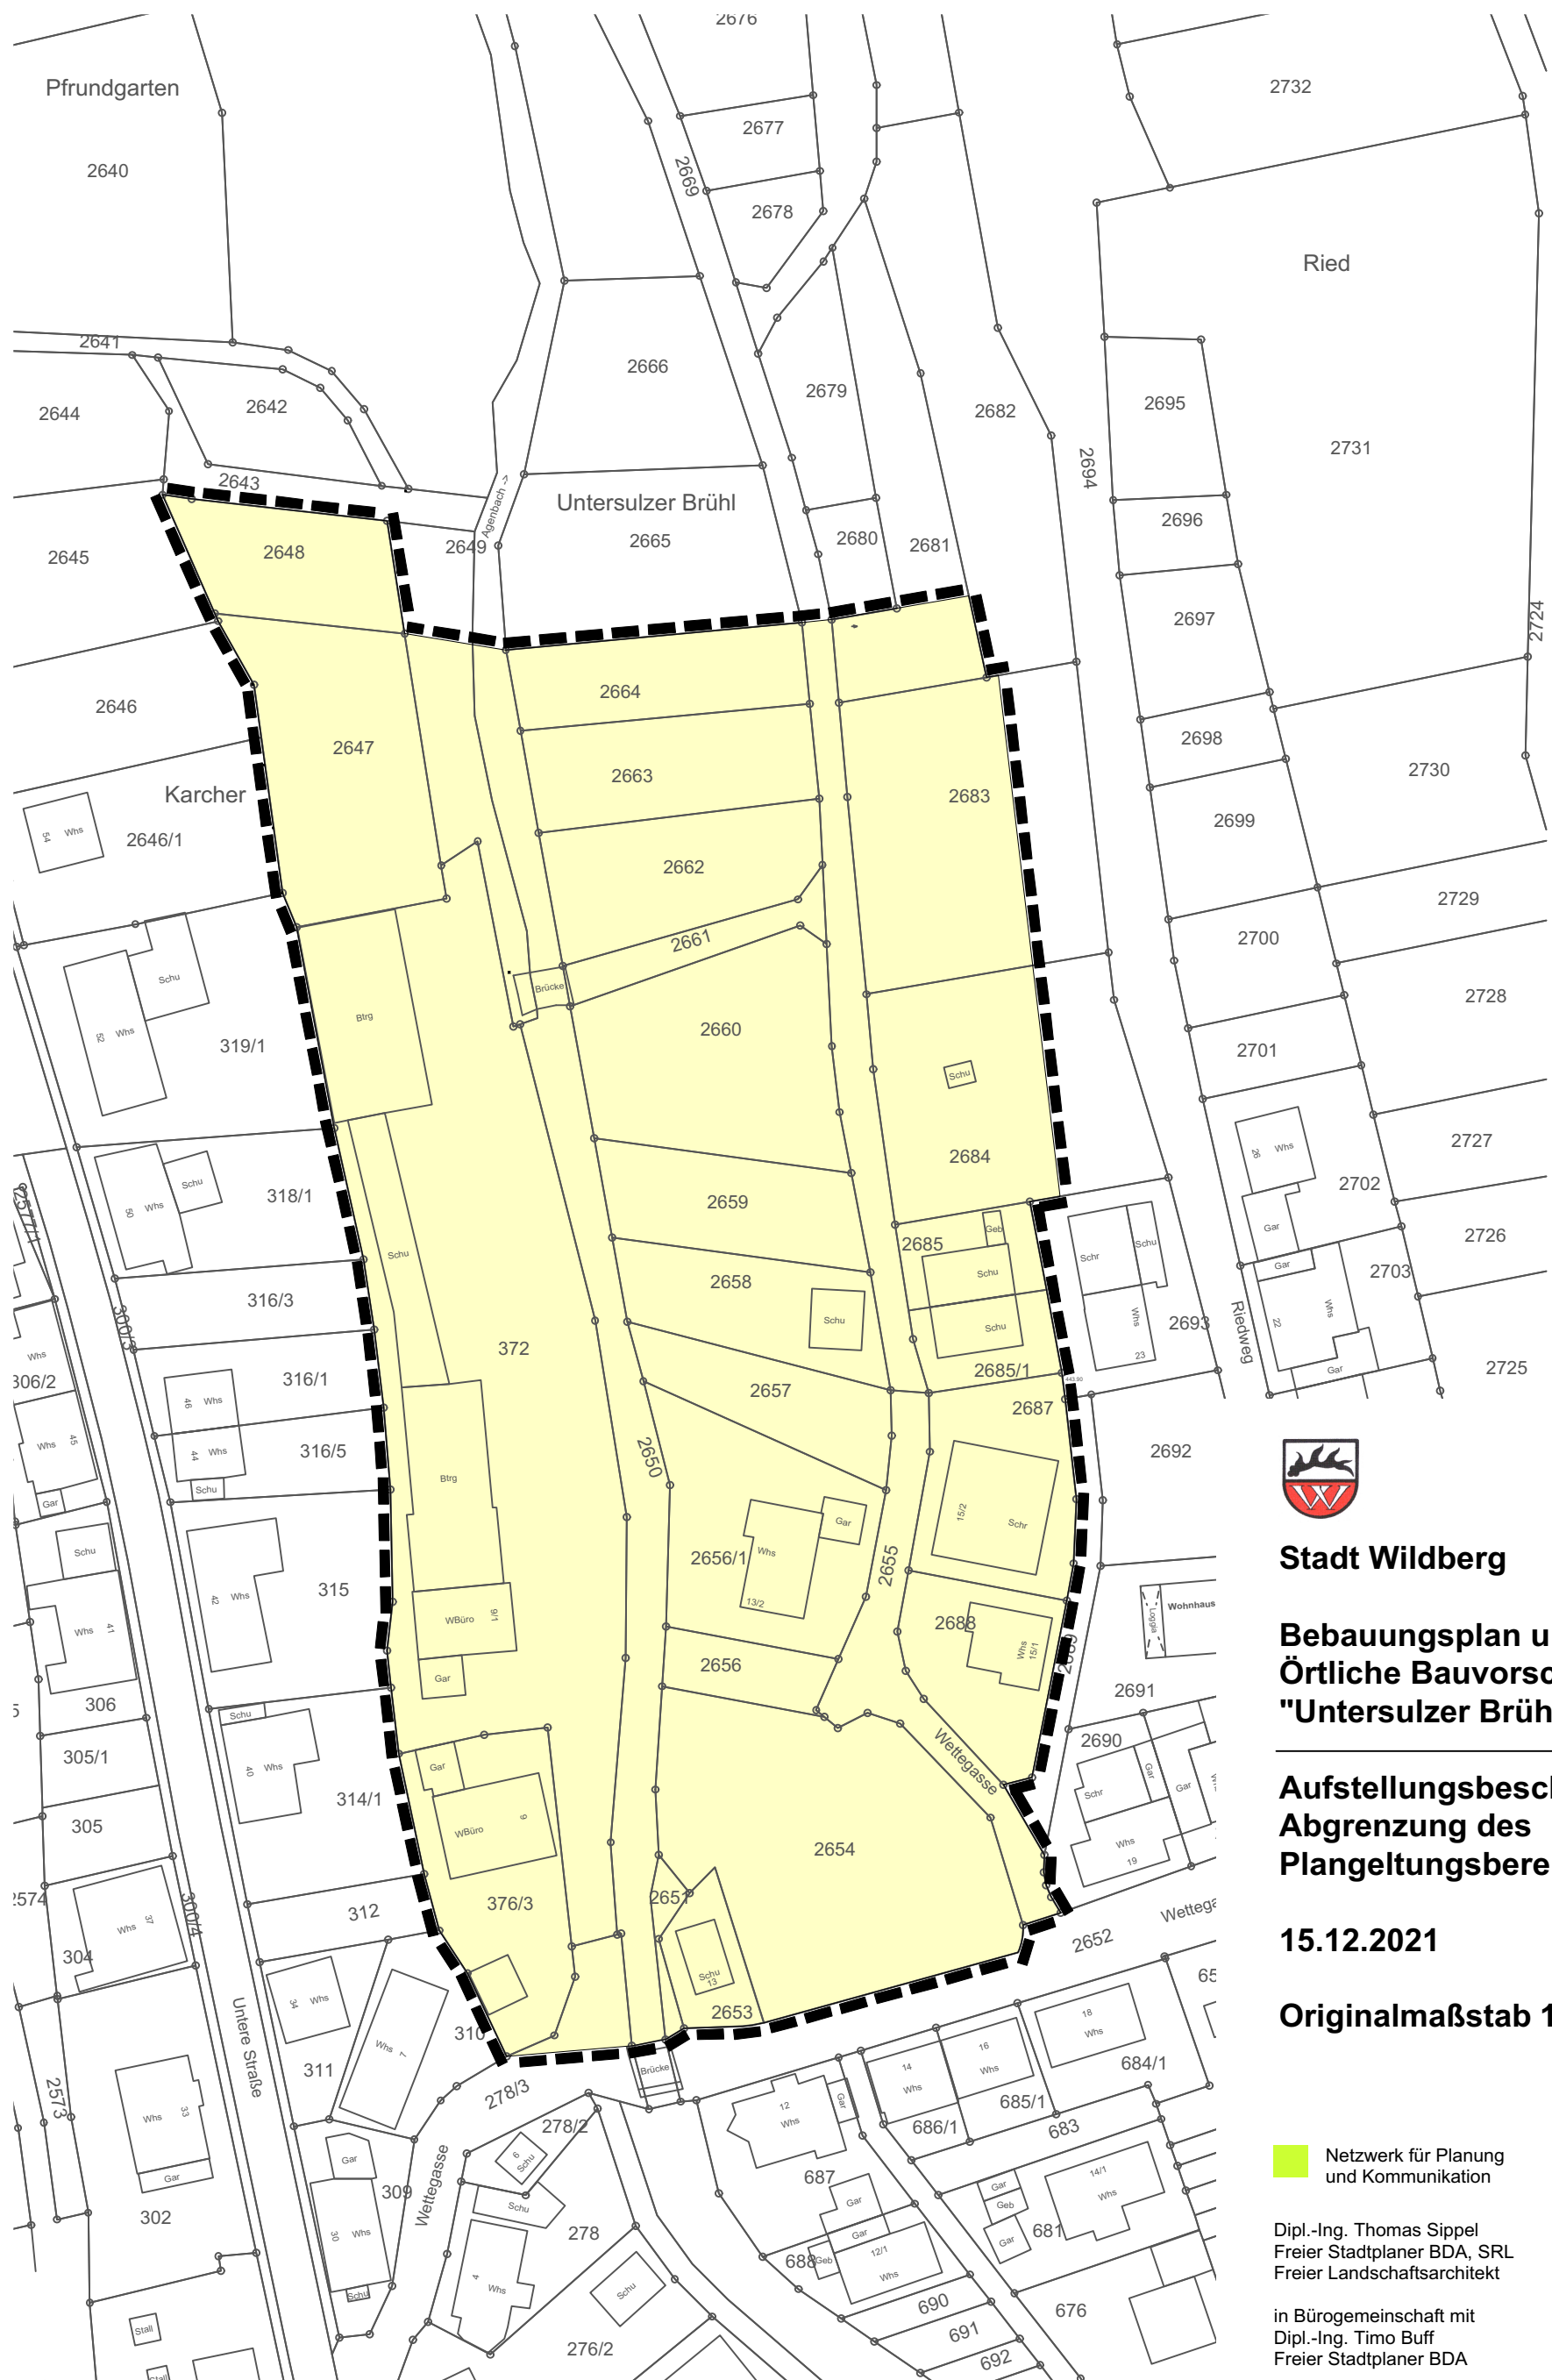

Stadt Wildberg

Bebauungsplan und Örtliche Bauvorschriften "Untersulzer Brühl"

Aufstellungsbeschluss Abgrenzung des Plangeltungsbereichs

15.12.2021

Originalmaßstab 1:1.000

 Netzwerk für Planung
und Kommunikation

Dipl.-Ing. Thomas Sippel
Freier Stadtplaner BDA, SRL
Freier Landschaftsarchitekt

in Bürogemeinschaft mit
Dipl.-Ing. Timo Buff
Freier Stadtplaner BDA

Ostendstraße 106
70188 Stuttgart
fon (0711) 411 30 38
e-mail: sippel@sippelbuff.de