
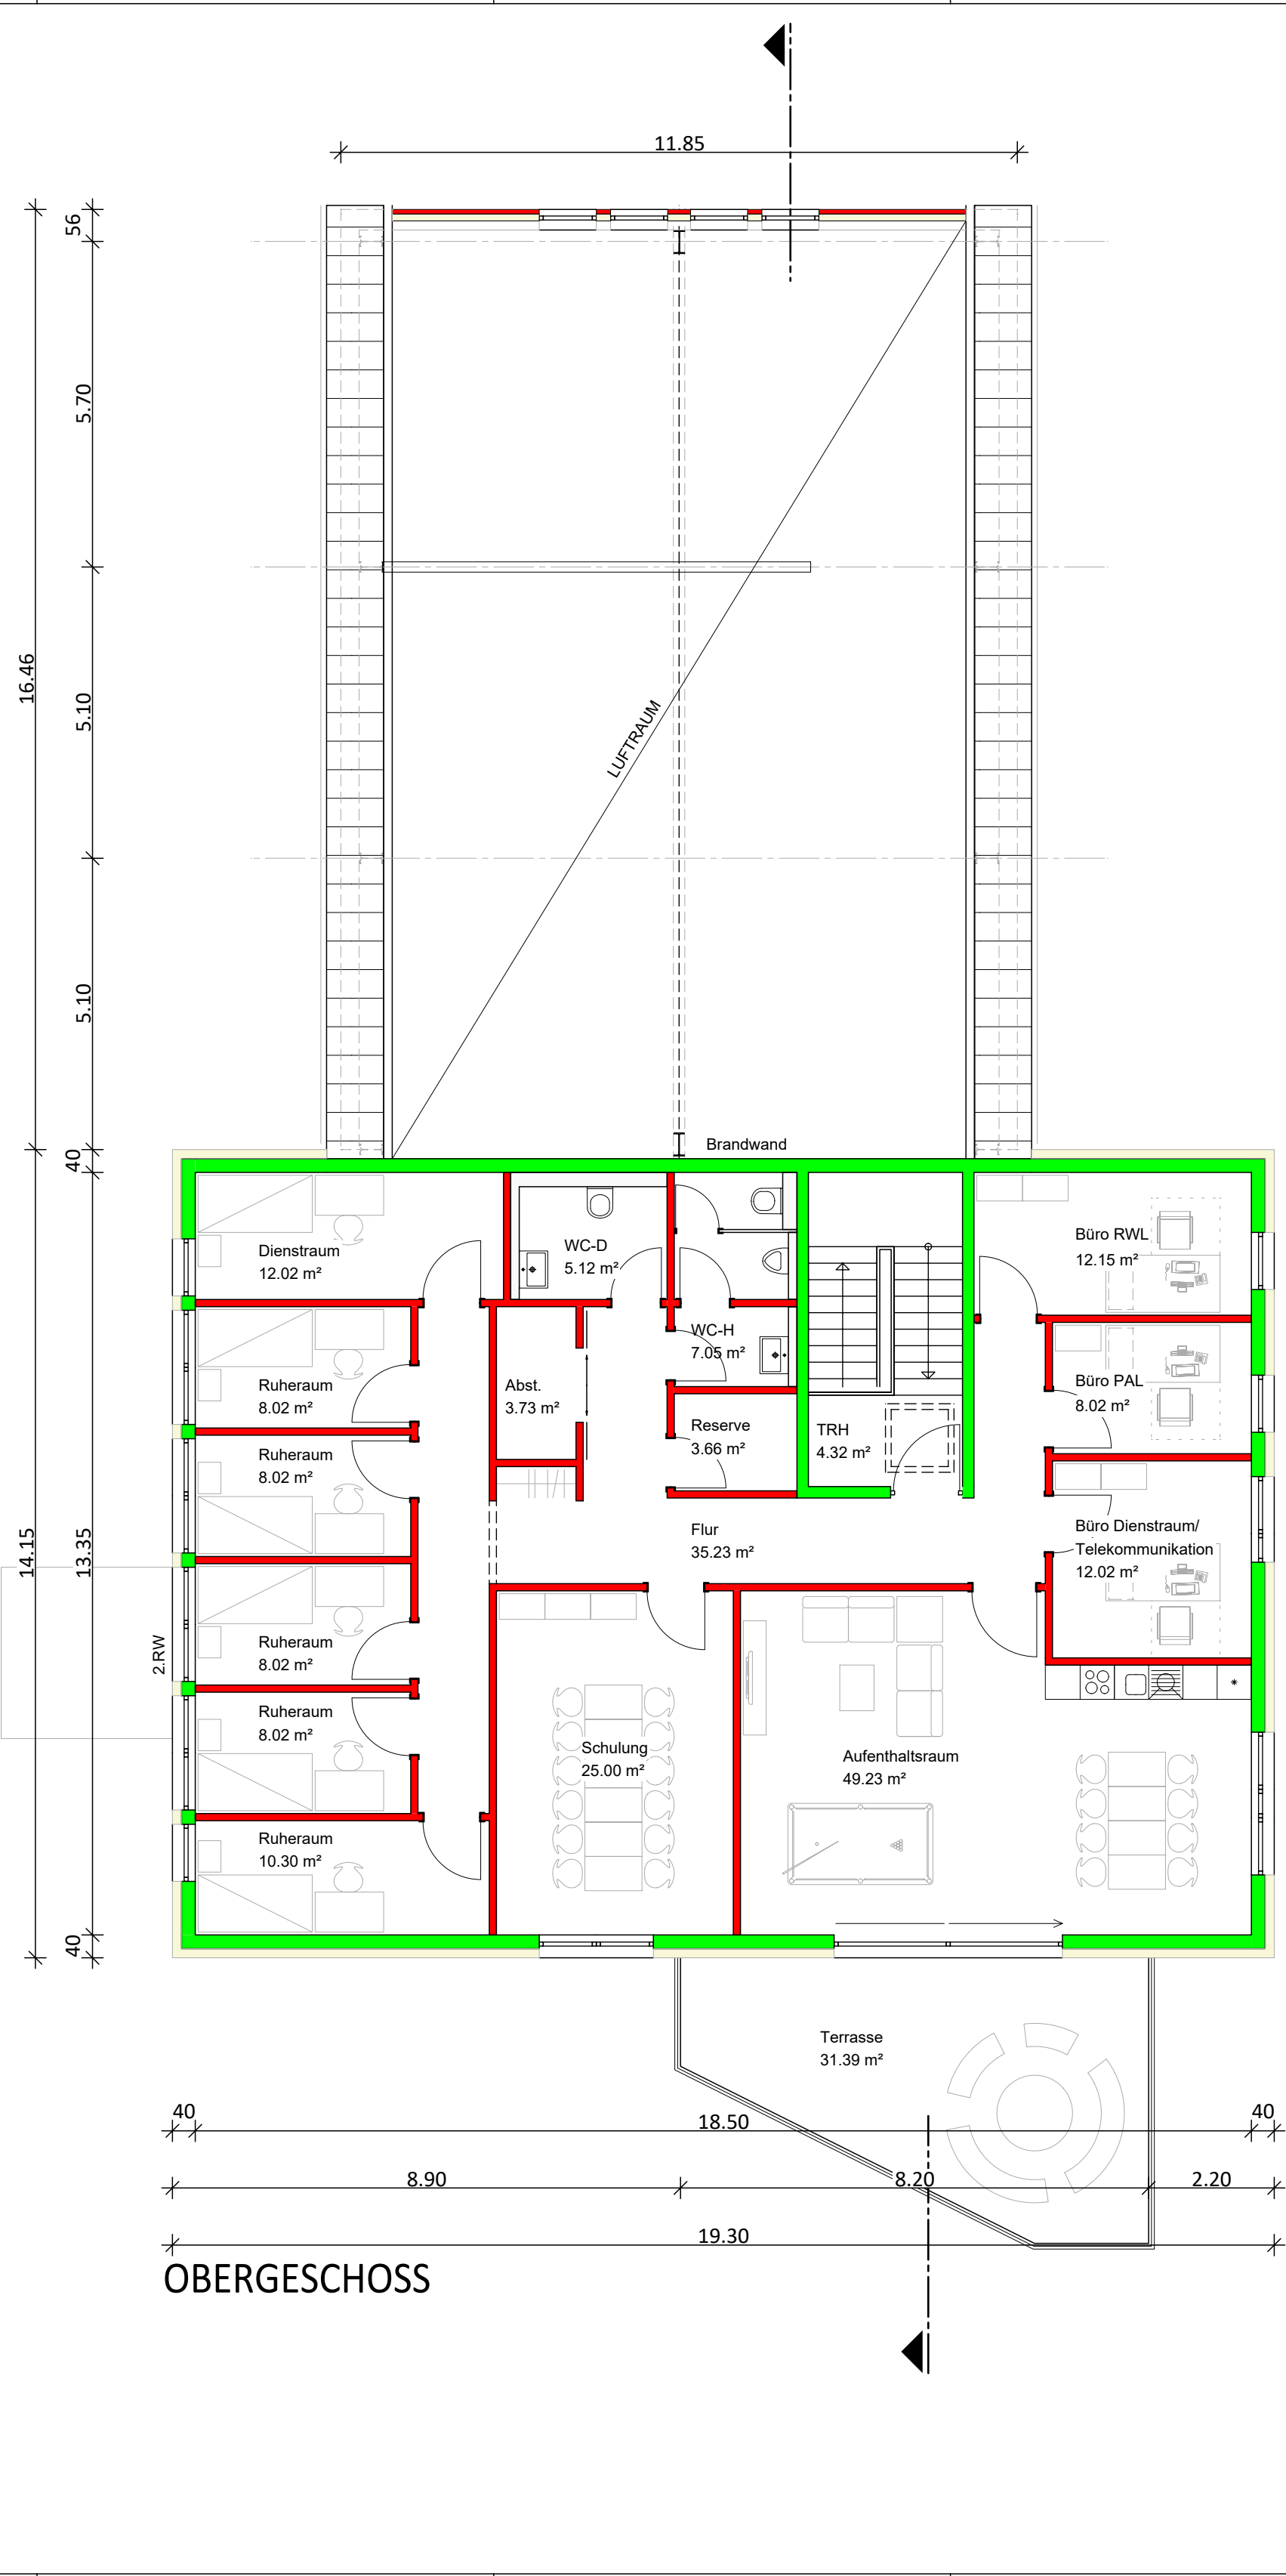


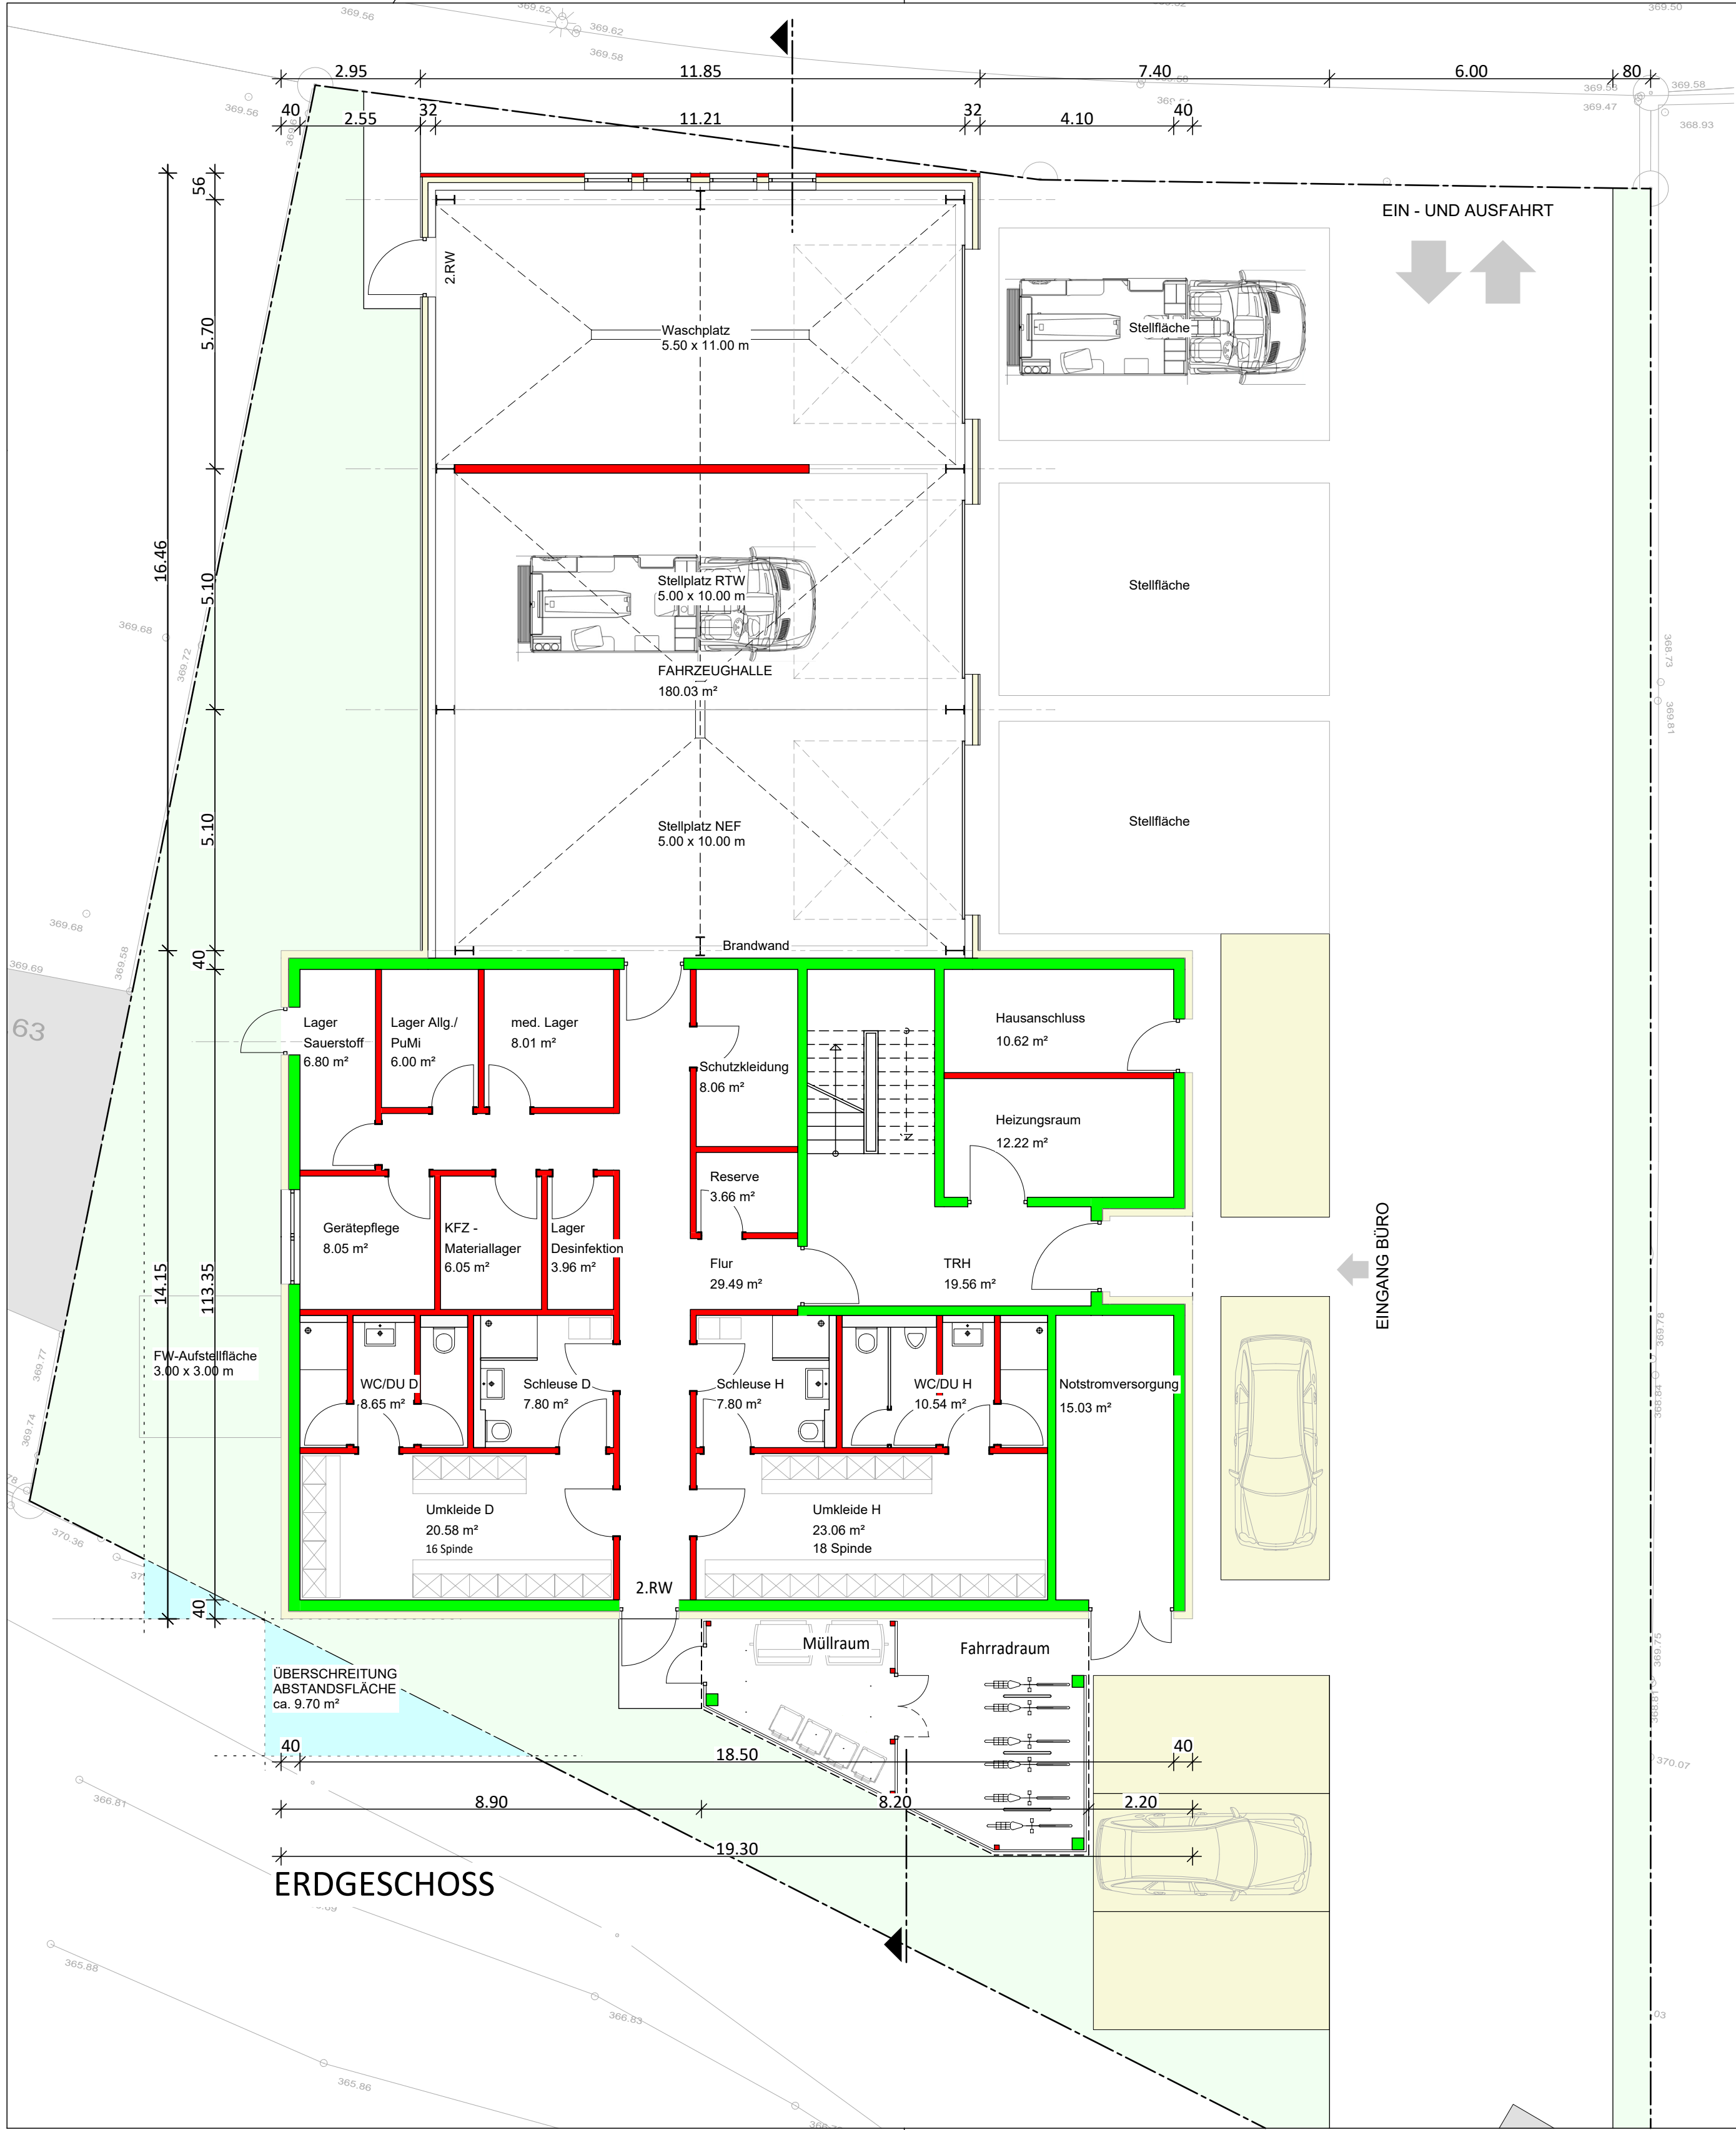

Bauvorhaben:

ENTWURF

Neubau einer Rettungswache mit
Fahrzeughalle und Außenanlagen

Flurstück Nr. 298
Talstraße
72218 Wildberg

Planbezeichnung:

ERDGESCHOSS OBERGESCHOSS

Massstab: M. 1 : 100

Projektnummer: 22-14

B 2.1

Plannummer:

Bauherrschaft: 14. Februar 2023

Johanniter-Unfall-Hilfe e. V.
Regionalverband Württemberg Mitte
Schweickhardstr. 3
72072 Tübingen

Architekt: 14. Februar 2023

emce
architekten

MC Planungsgesellschaft mbH & Co. KG
Matjaž Čuk Dipl.-Ing.-Arch. (U) Architekt
Beim Kuperhammer 9, 72070 Tübingen
tel. 07071/543394-0 fax 07071/543394-44
www.emce-architekten.de