




Vorentwurf

Anbau, Sanierung, Umnutzung Rathaus Gültlingen

Wildberger Straße 11, 72218 Wildberg-Gültlingen

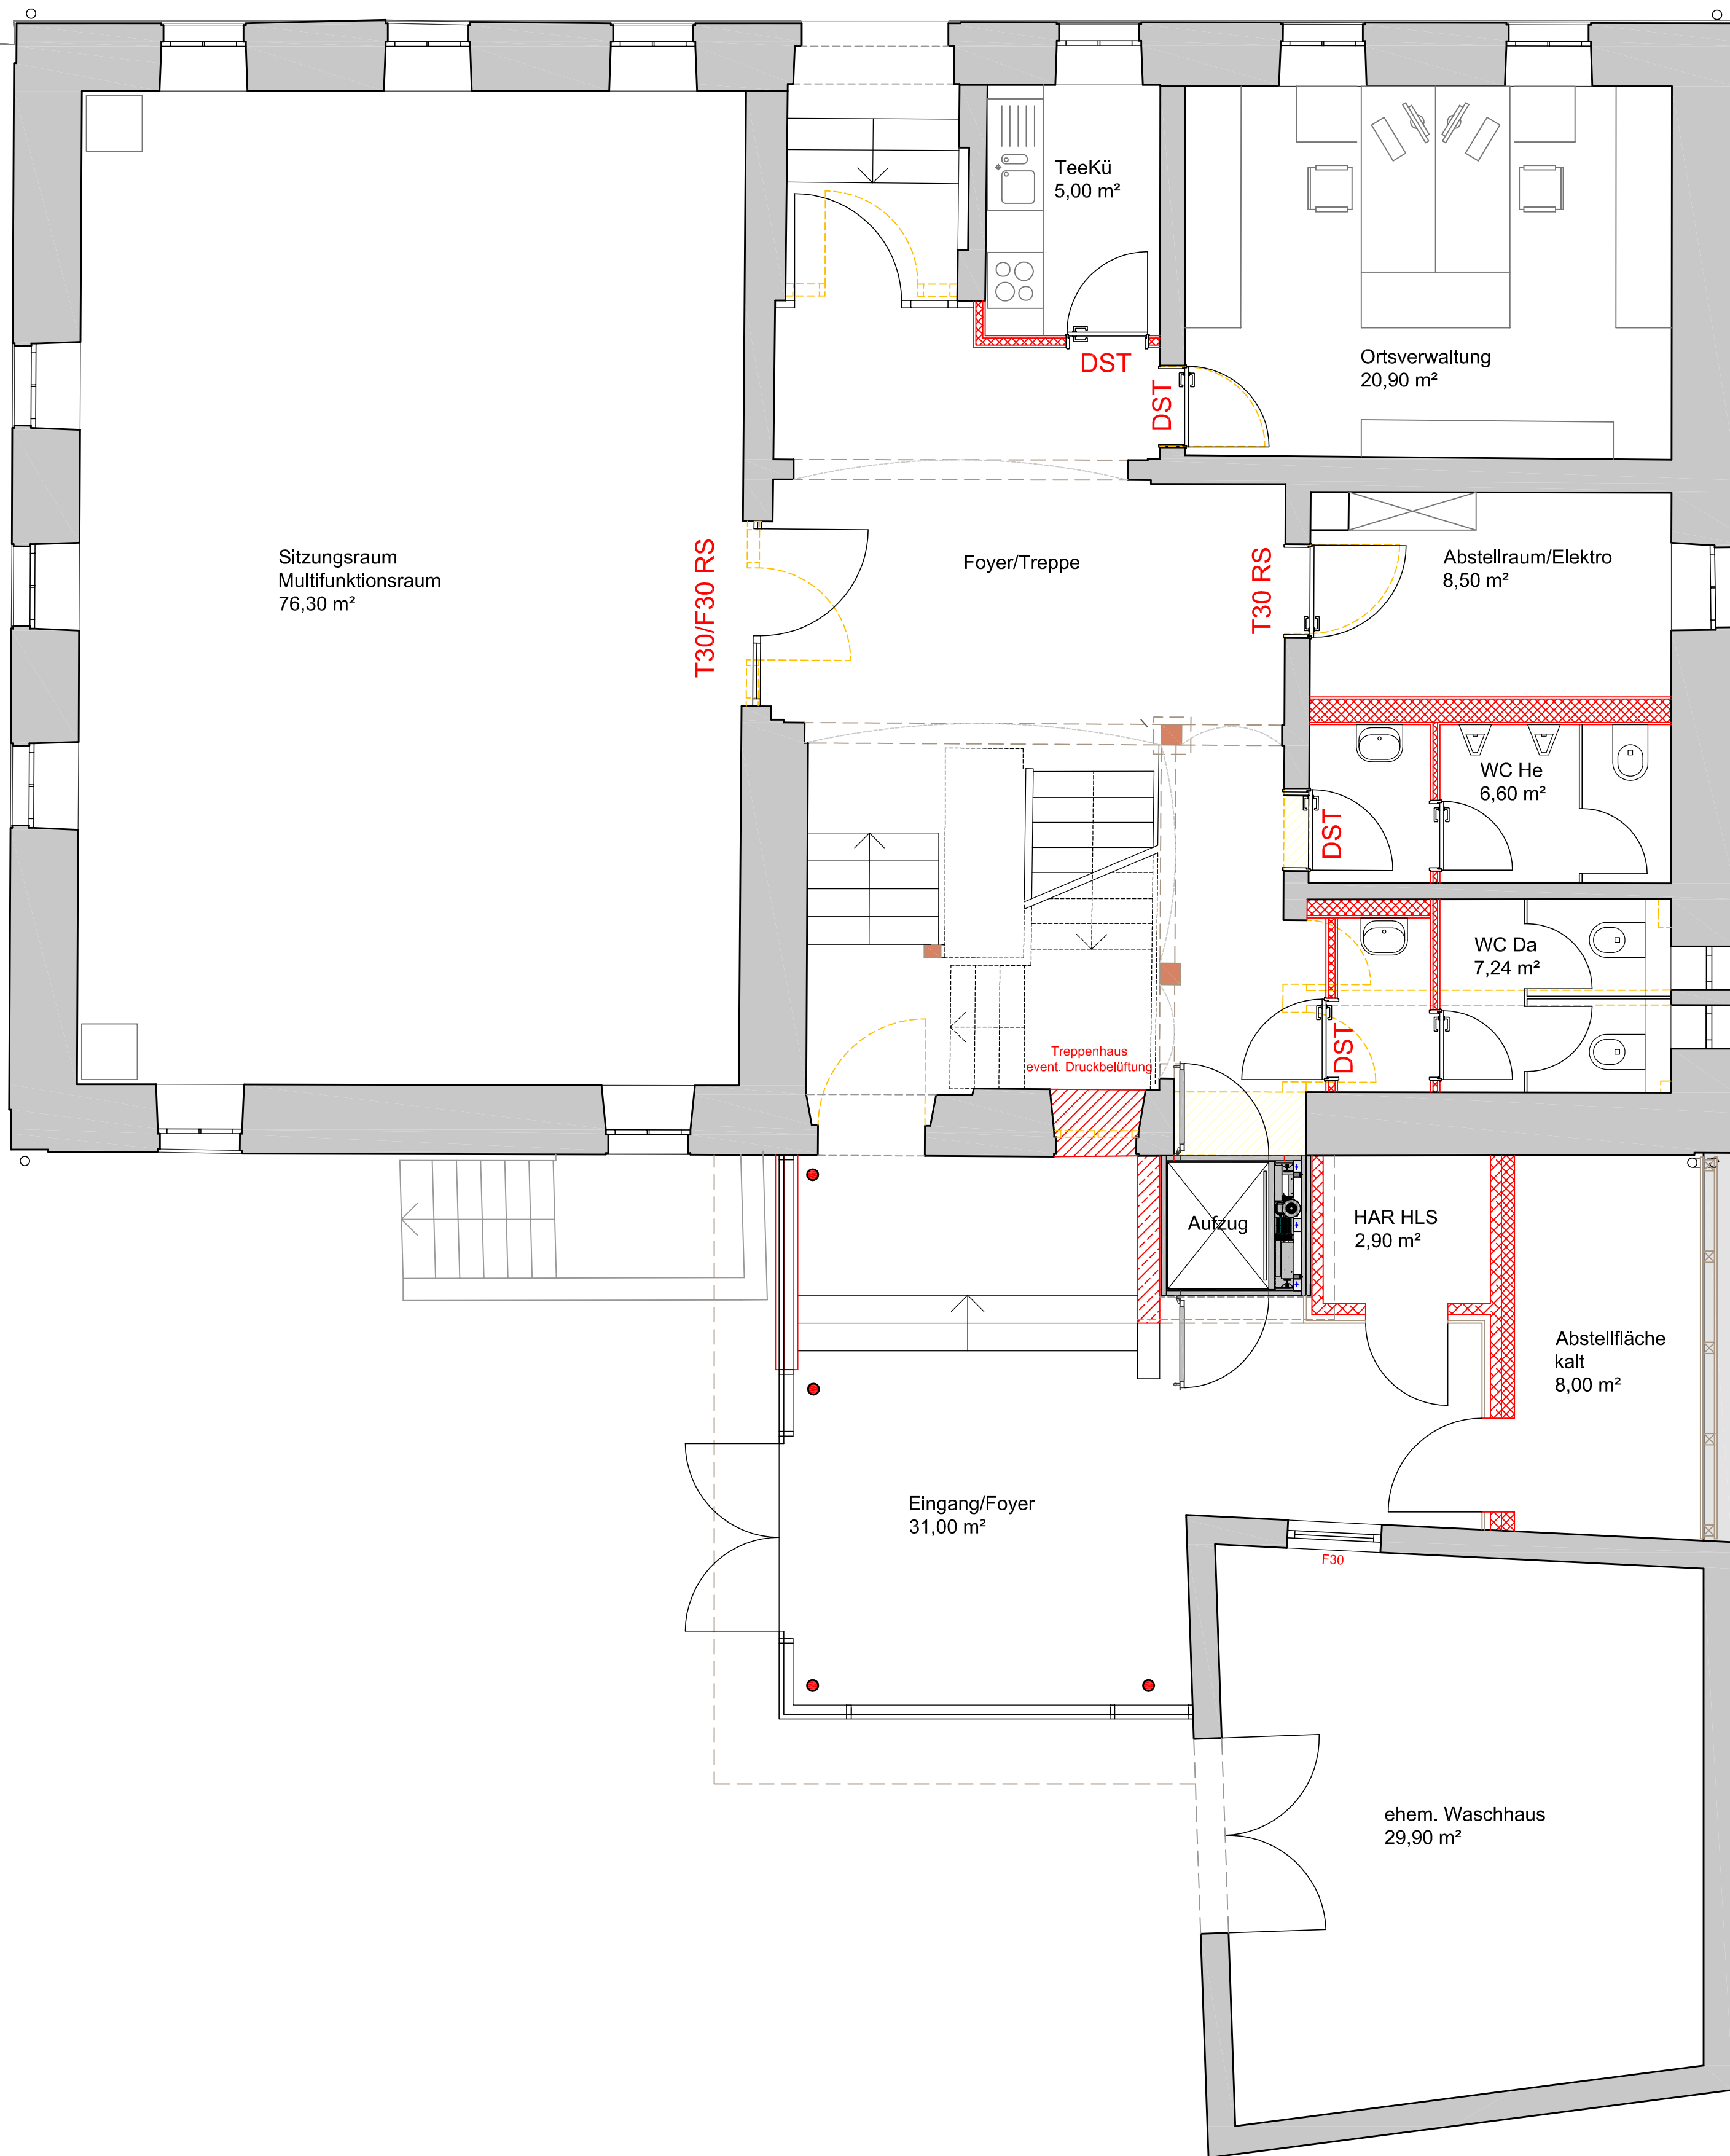

Erdgeschoss

Maßstab: 1:50
Datum: 07.12.2022
Plannummer:
Datei: 29-a00-d5

Wildberg, den

Altensteig, den

Der Bauherr:

Stadt Wildberg
vertr. d. Herr BM Ullrich Büniger
Marktstraße 2, 72218 Wildberg



Der Architekt:

dorner + partner
freie architekten mbB
72213 Altensteig
72202 Nagold
14482 Potsdam-Babelsberg
E-Mail: altensteig@dorner-partner.de
72218 Wildberg
Mörsenweg 4
Alt Nowawes 83A
Web: dorner-partner.de
T +49 7433 9562-0
T +49 7452 9312-0
T +49 331 74302-0