




Vorentwurf

Anbau, Sanierung, Umnutzung
Rathaus Gültlingen
Wildberger Straße 11, 72218 Wildberg-Gültlingen

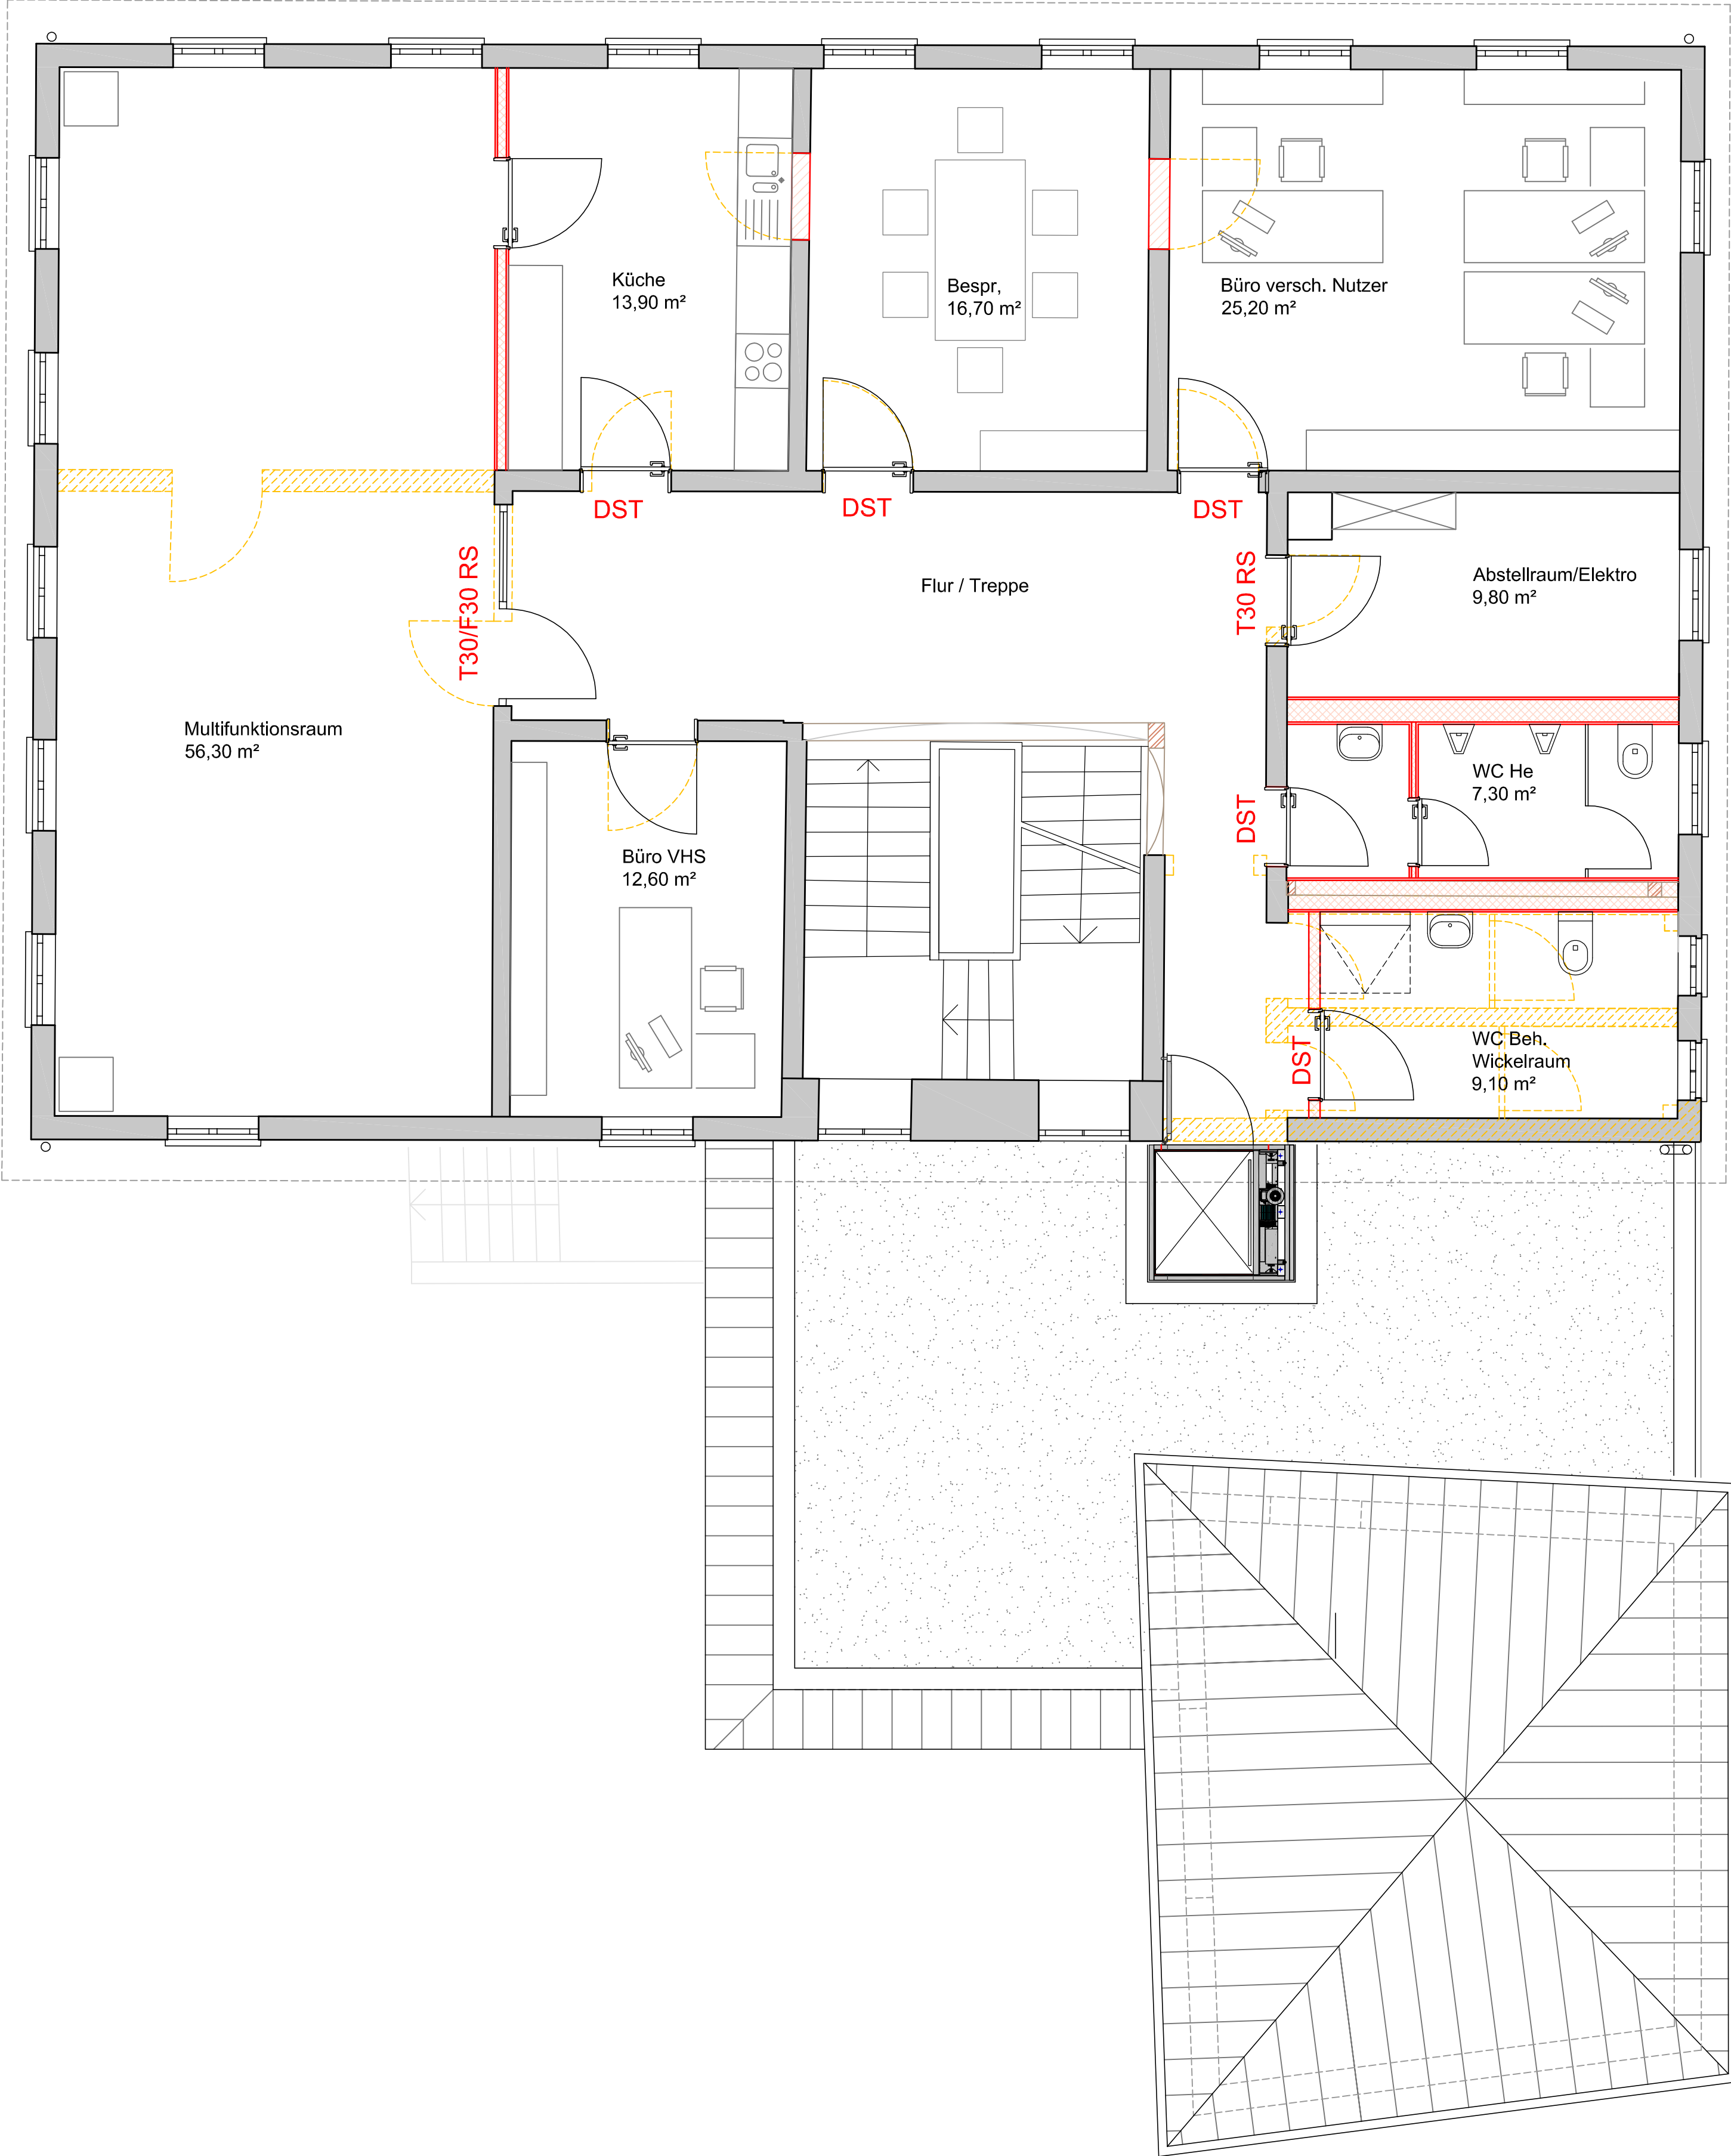

Obergeschoss

-

Maßstab: 1:50
Datum: 07.12.2022
Plannummer:
Datei: 29-a01-d5

Wildberg, den

Altenteig, den

Der Bauherr:

Stadt Wildberg
vertr. d. Herr BM Ullrich Büniger
Marktstraße 2, 72218 Wildberg



Der Architekt:

dorner + partner
freie architekten mbB

72213 Altensteig
72202 Nagold
14482 Potsdam-Babelsberg
E-Mail: altensteig@dorner-partner.de

Wolkenstraße 114
Mörsenweg 4
Alt Nowawes 83A
Web: dorner-partner.de

T +49 7433 9562-0
T +49 7452 9312-0
T +49 331 74302-0