




Vorentwurf

Anbau, Sanierung, Umnutzung
Rathaus Gültlingen

Wildberger Straße 11, 72218 Wildberg-Gültlingen

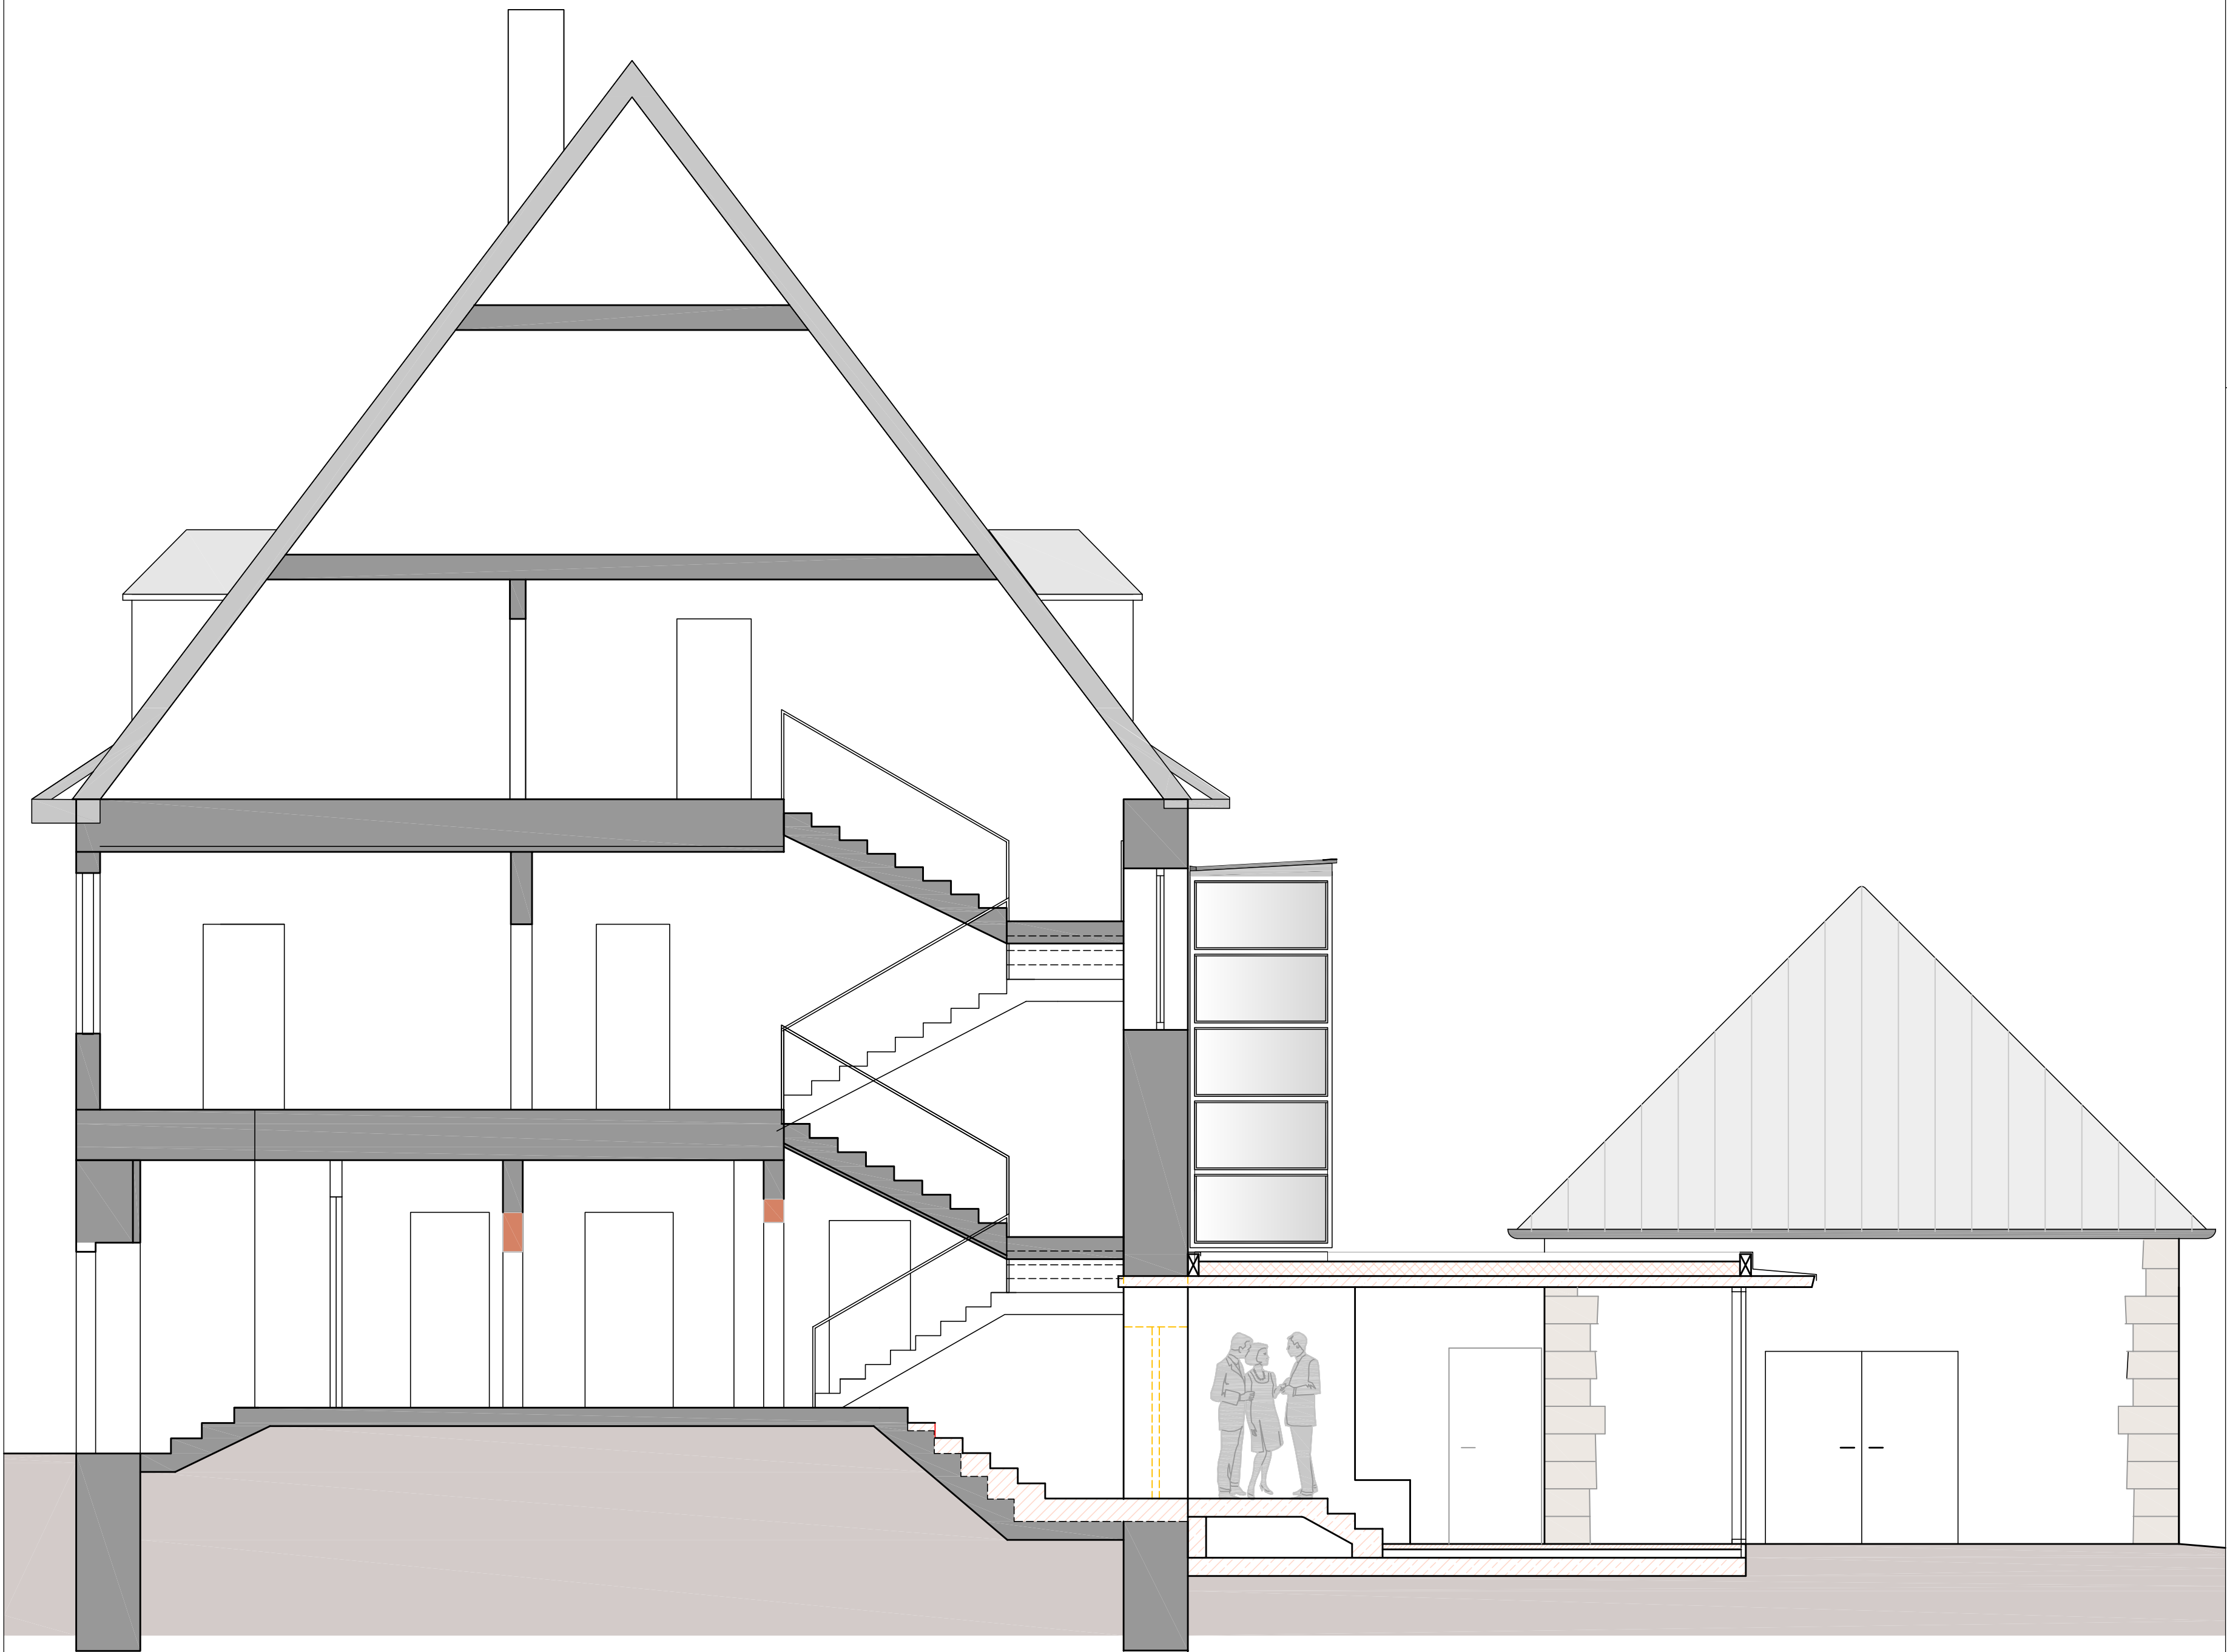

Schnitt

-

Maßstab: 1:50
Datum: 07.12.2022
Plannummer:
Datei: 29-a---A5

Wildberg, den

Altensteig, den

Der Bauherr:

Stadt Wildberg

vertr. d. Herr BM Ullrich Bünger
Marktstraße 2, 72218 Wildberg



Der Architekt:

dorner + partner
freie architekten mbB

72213 Altensteig Welkerstraße 114 T +49 7453 9562-0
72202 Nagold Meisenweg 4 T +49 7452 9312-0
14482 Potsdam-Babelsberg Alt Nowawes 83A T +49 331 74302-0
E-Mail: altensteig@dorner-partner.de Web: dorner-partner.de